
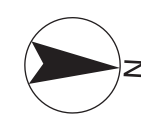


A type

2LDK+WIC

専有面積 / 58.68㎡ (約17.75坪)

バルコニー面積 / 11.79㎡ (約3.56坪)

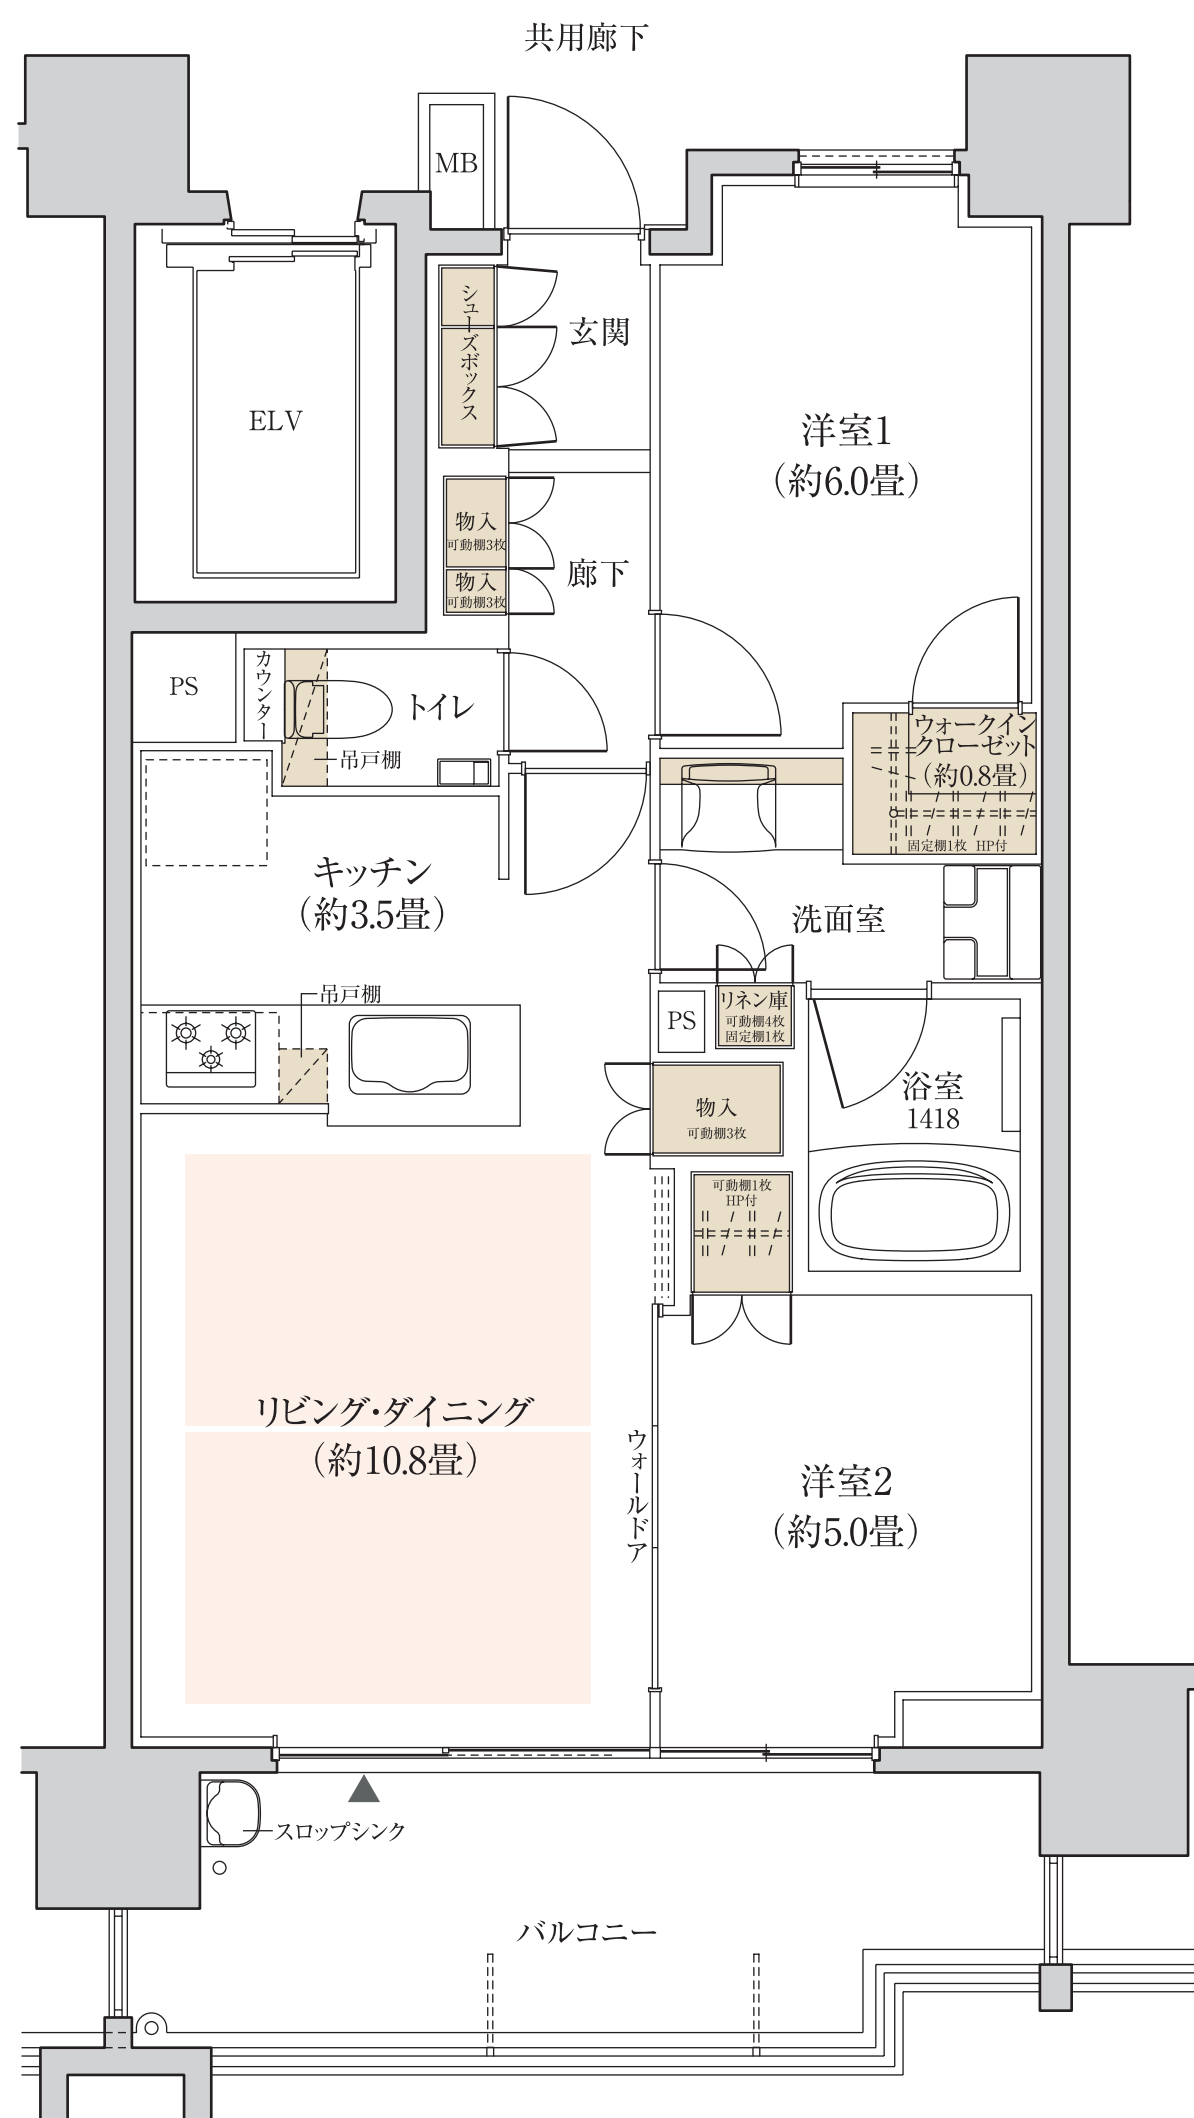

床暖房範囲 収納

WIC：ウォークインクローゼット
 ※畳数にはカウンター面積が含まれます。