


C type

3LDK+2WIC

専有面積 / 65.26㎡ (約19.74坪)

バルコニー面積 / 12.40㎡ (約3.75坪)

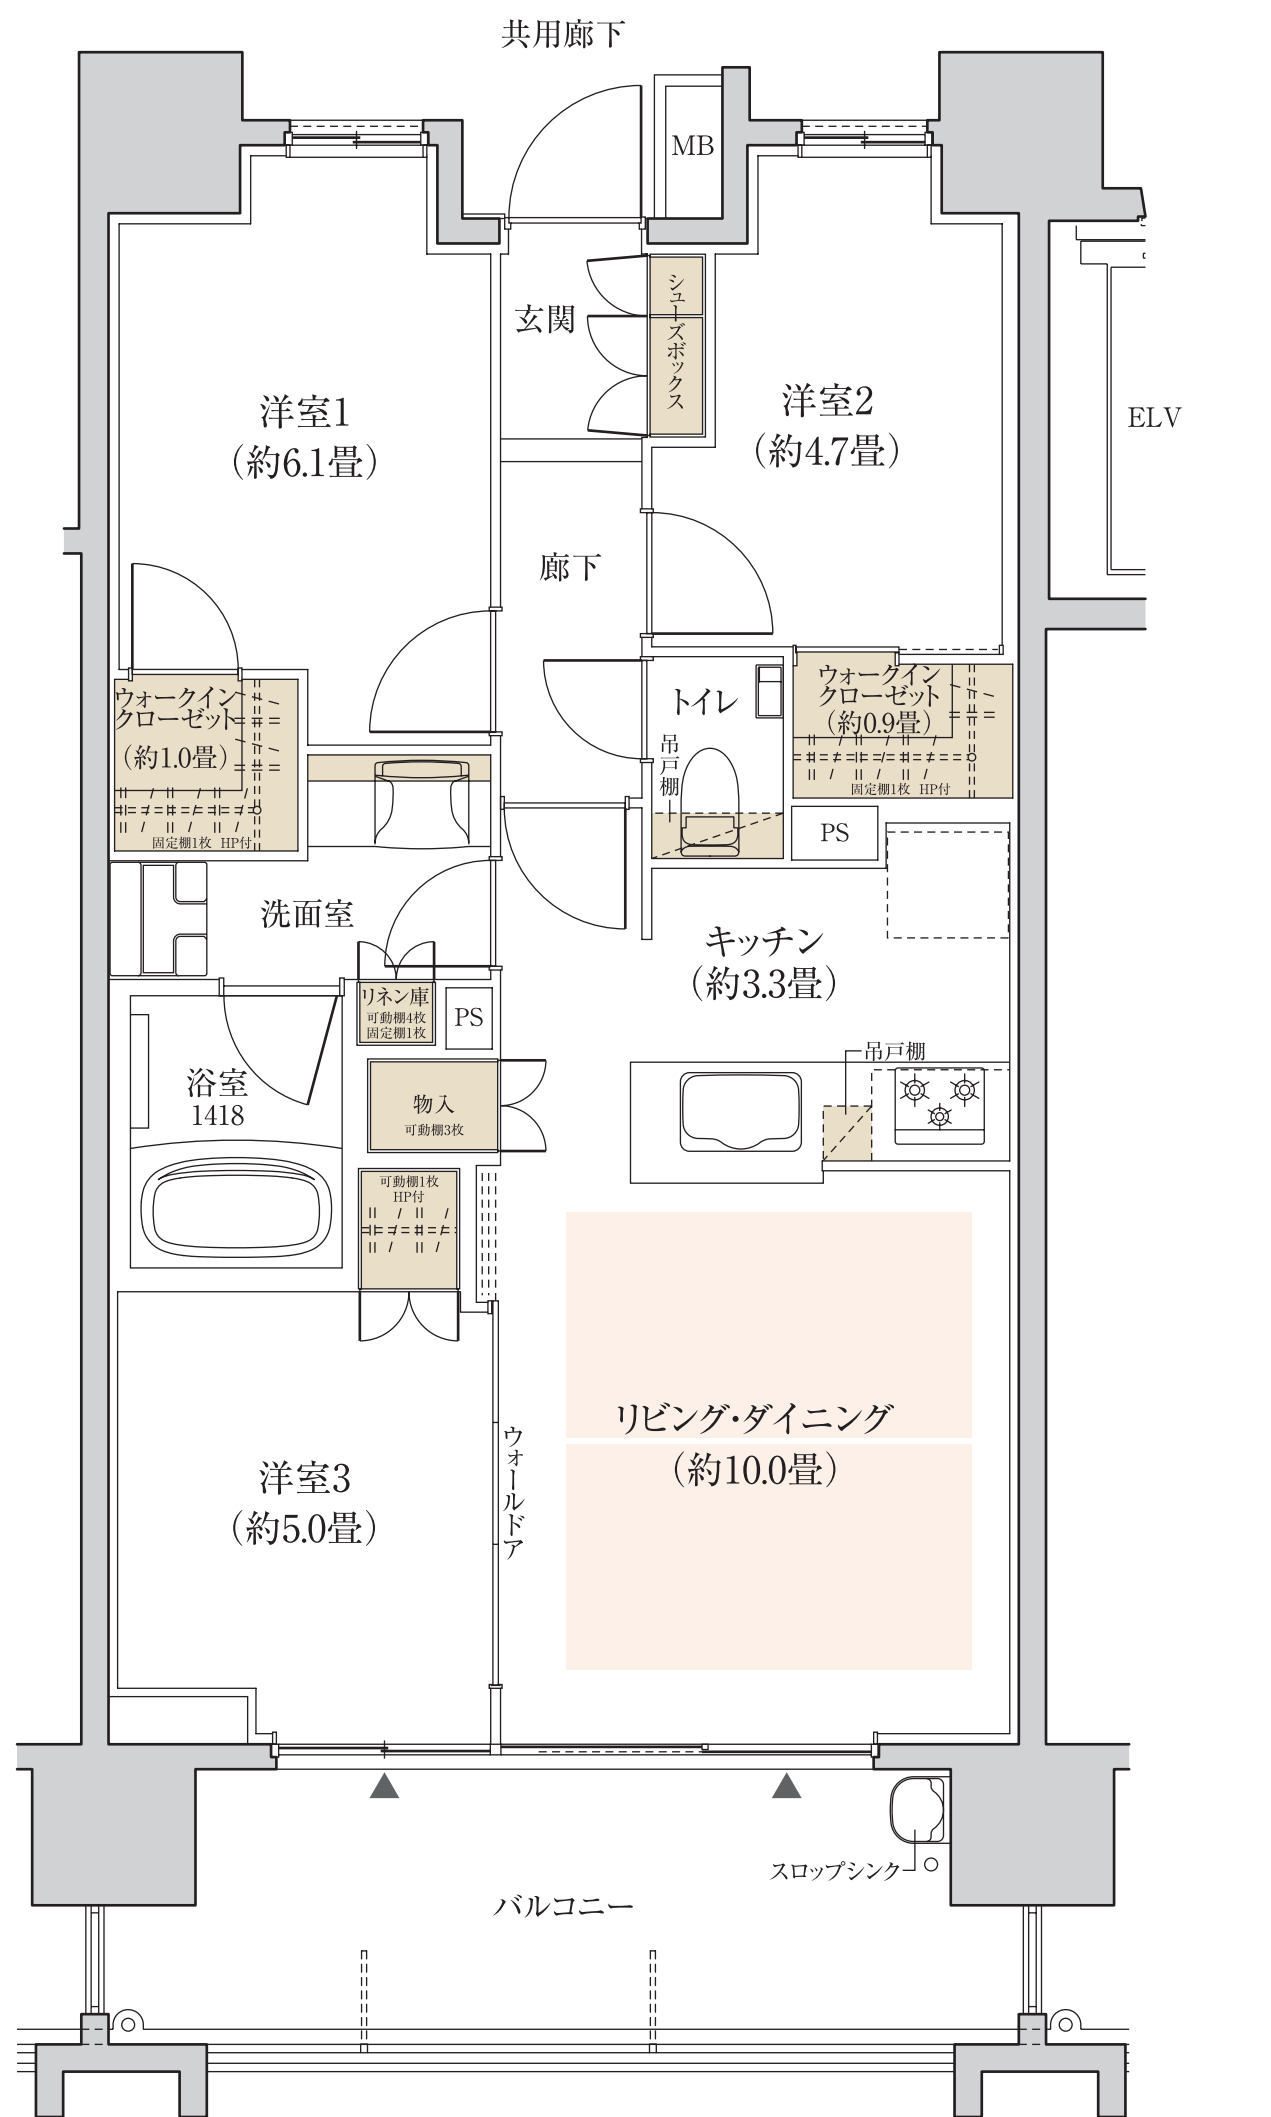

床暖房範囲 収納

WIC：ウォークインクローゼット
 ※畳数にはカウンター面積が含まれます。