


E2 type

3LDK+WIC+SIC

専有面積 / 72.47㎡ (約21.92坪)

バルコニー面積 / 12.00㎡ (約3.63坪) 室外機置場面積 / 0.97㎡ (約0.29坪)

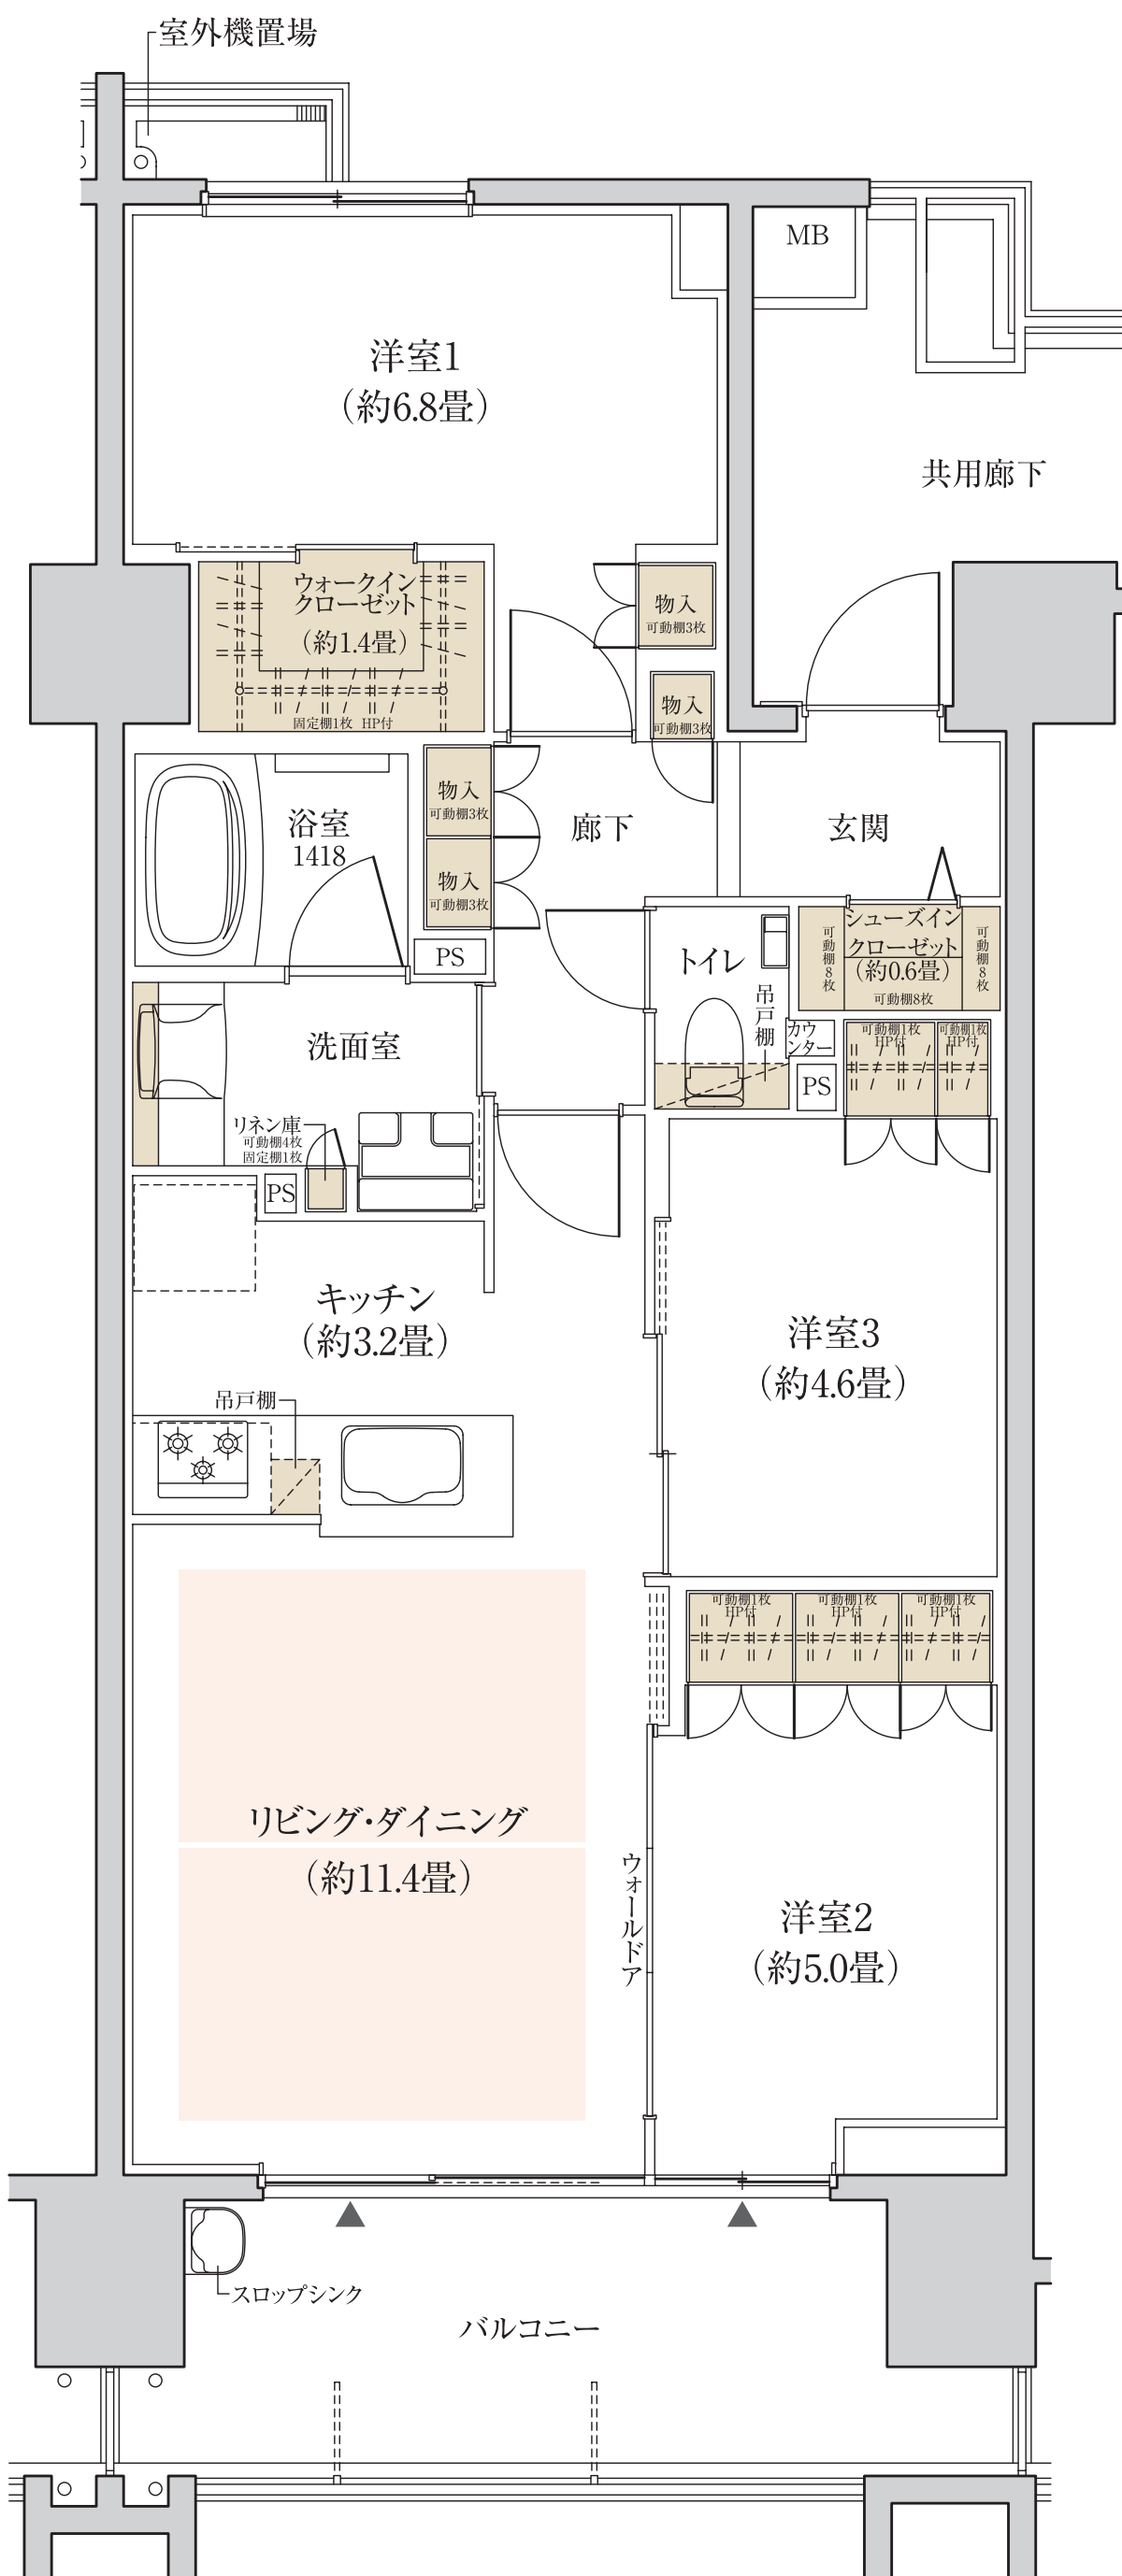

収納

床暖房範囲

WIC：ウォークインクローゼット SIC：シューズインクローゼット

※畳数にはカウンター面積が含まれます。