



F type

MENU PLAN 2

3LDK+WIC+SIC

専有面積 / 73.77㎡ (約22.31坪)

バルコニー面積 / 17.16㎡ (約5.19坪) 室外機置場面積 / 0.94㎡ (約0.28坪)

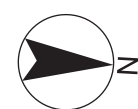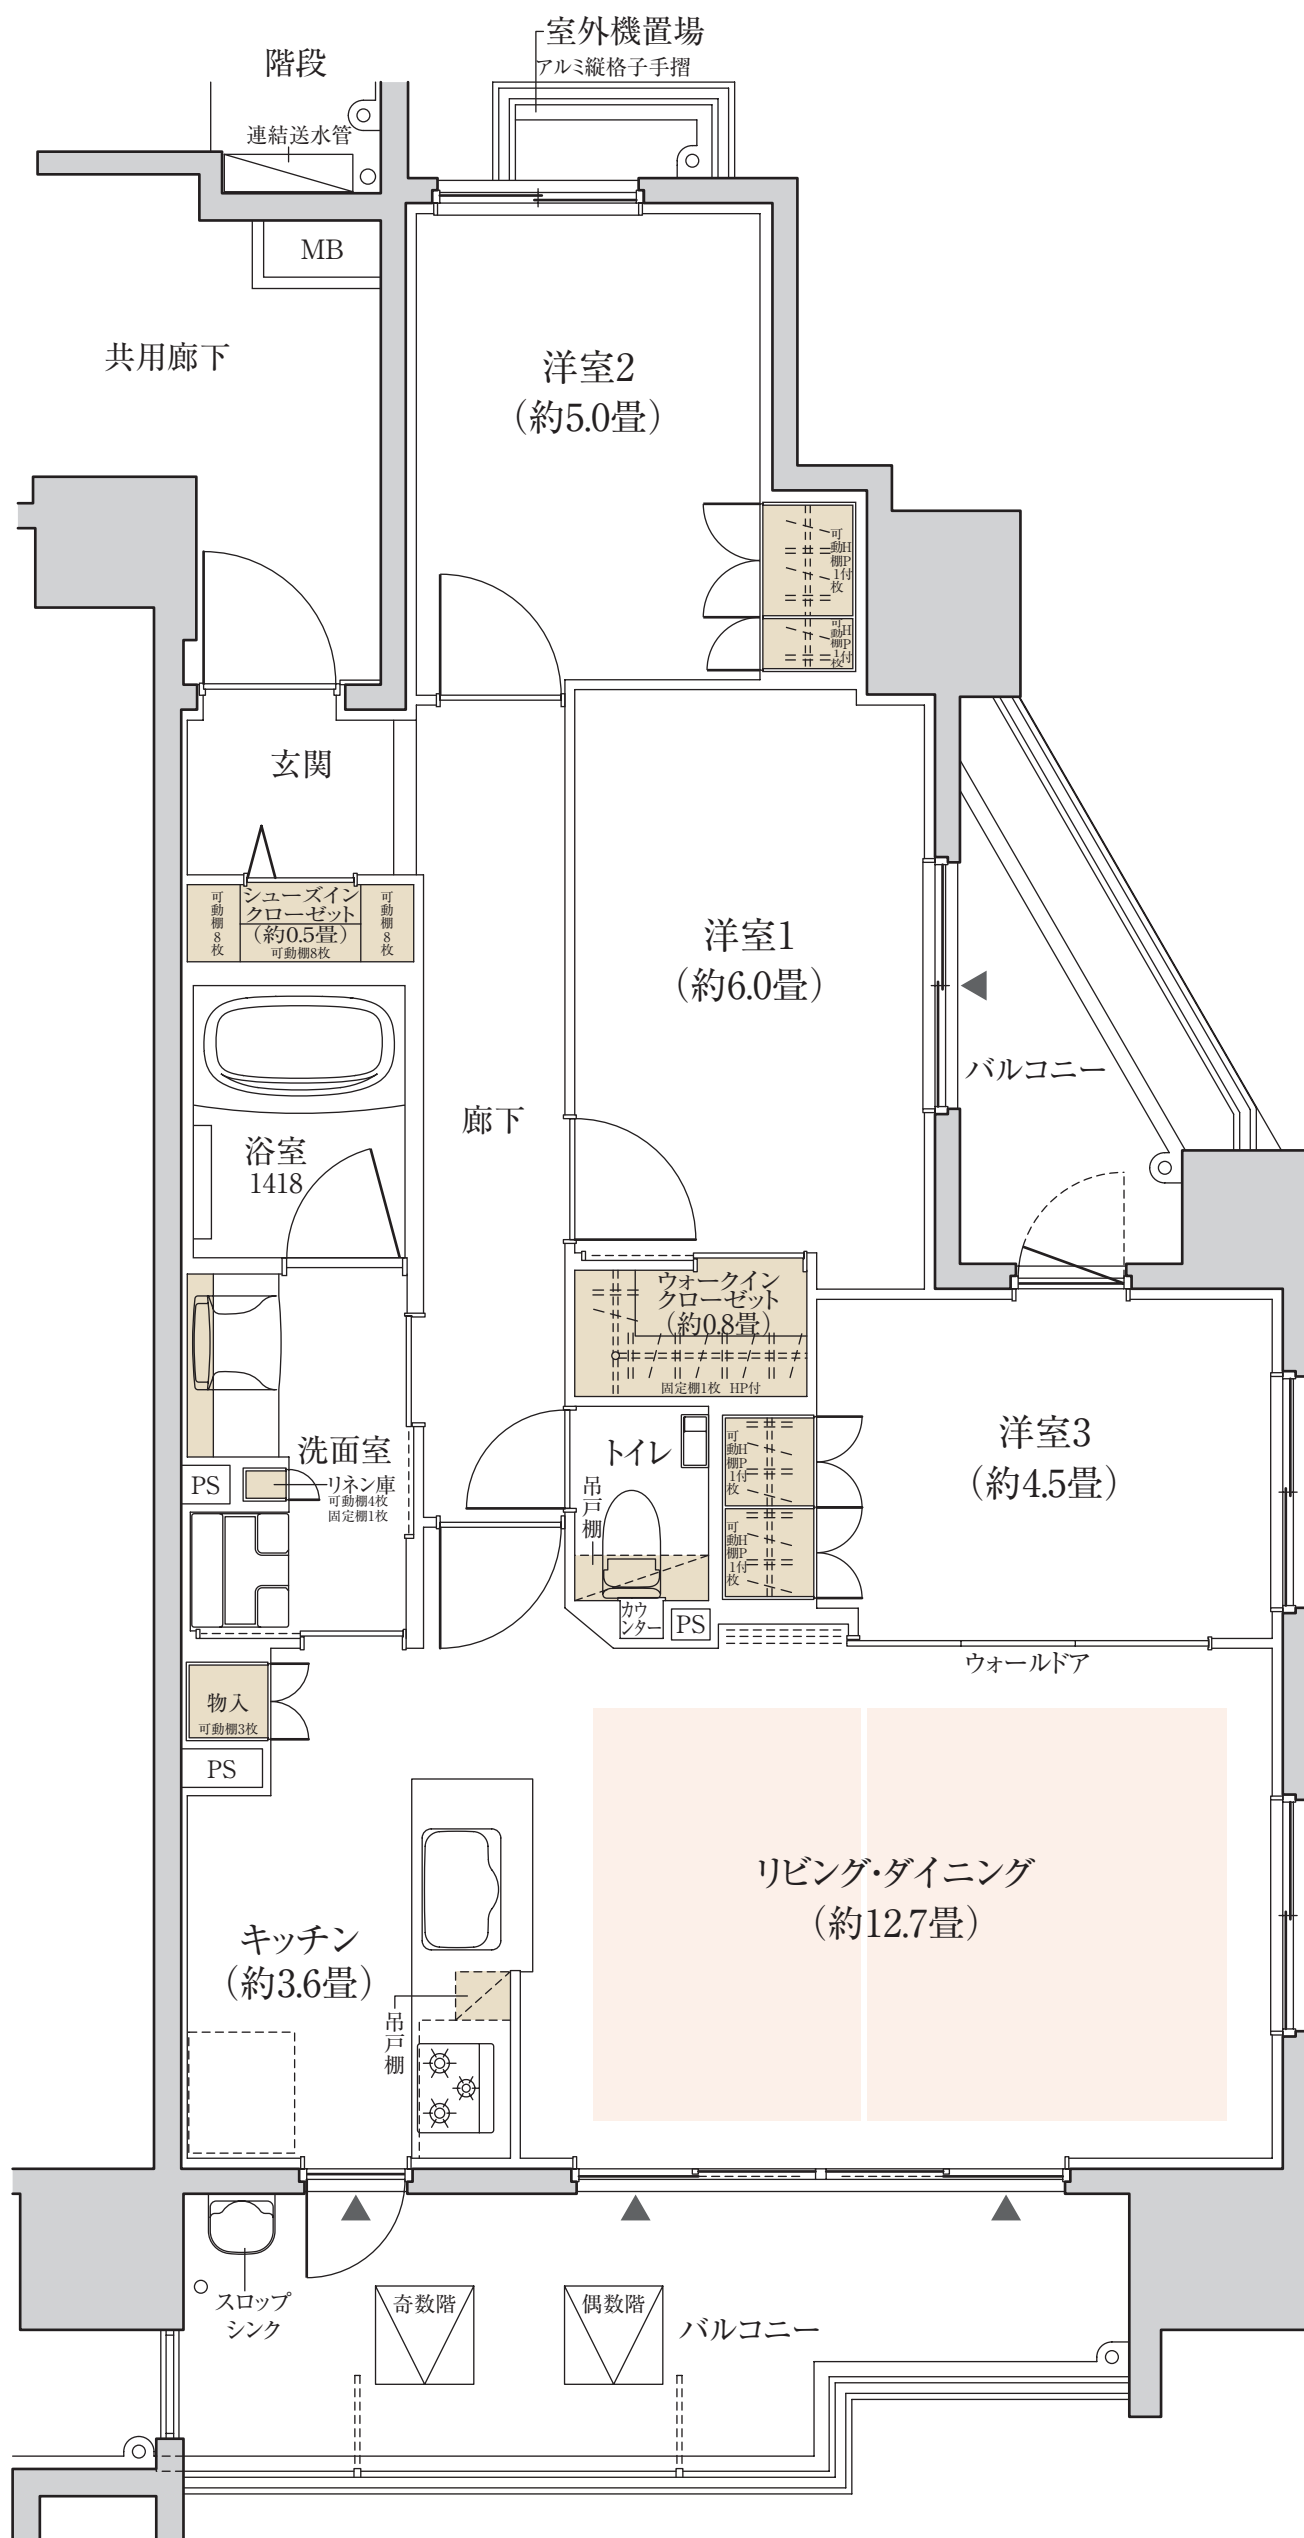

床暖房範囲 収納

WIC：ウォークインクローゼット SIC：シューズインクローゼット
 ※畳数にはカウンター面積が含まれます。