


H type

MENU PLAN 2

3LDK+FC+WIC+SIC

専有面積 / 76.48㎡ (約23.13坪)

バルコニー面積 / 16.58㎡ (約5.01坪) 室外機置場面積 / 2.35㎡ (約0.71坪)

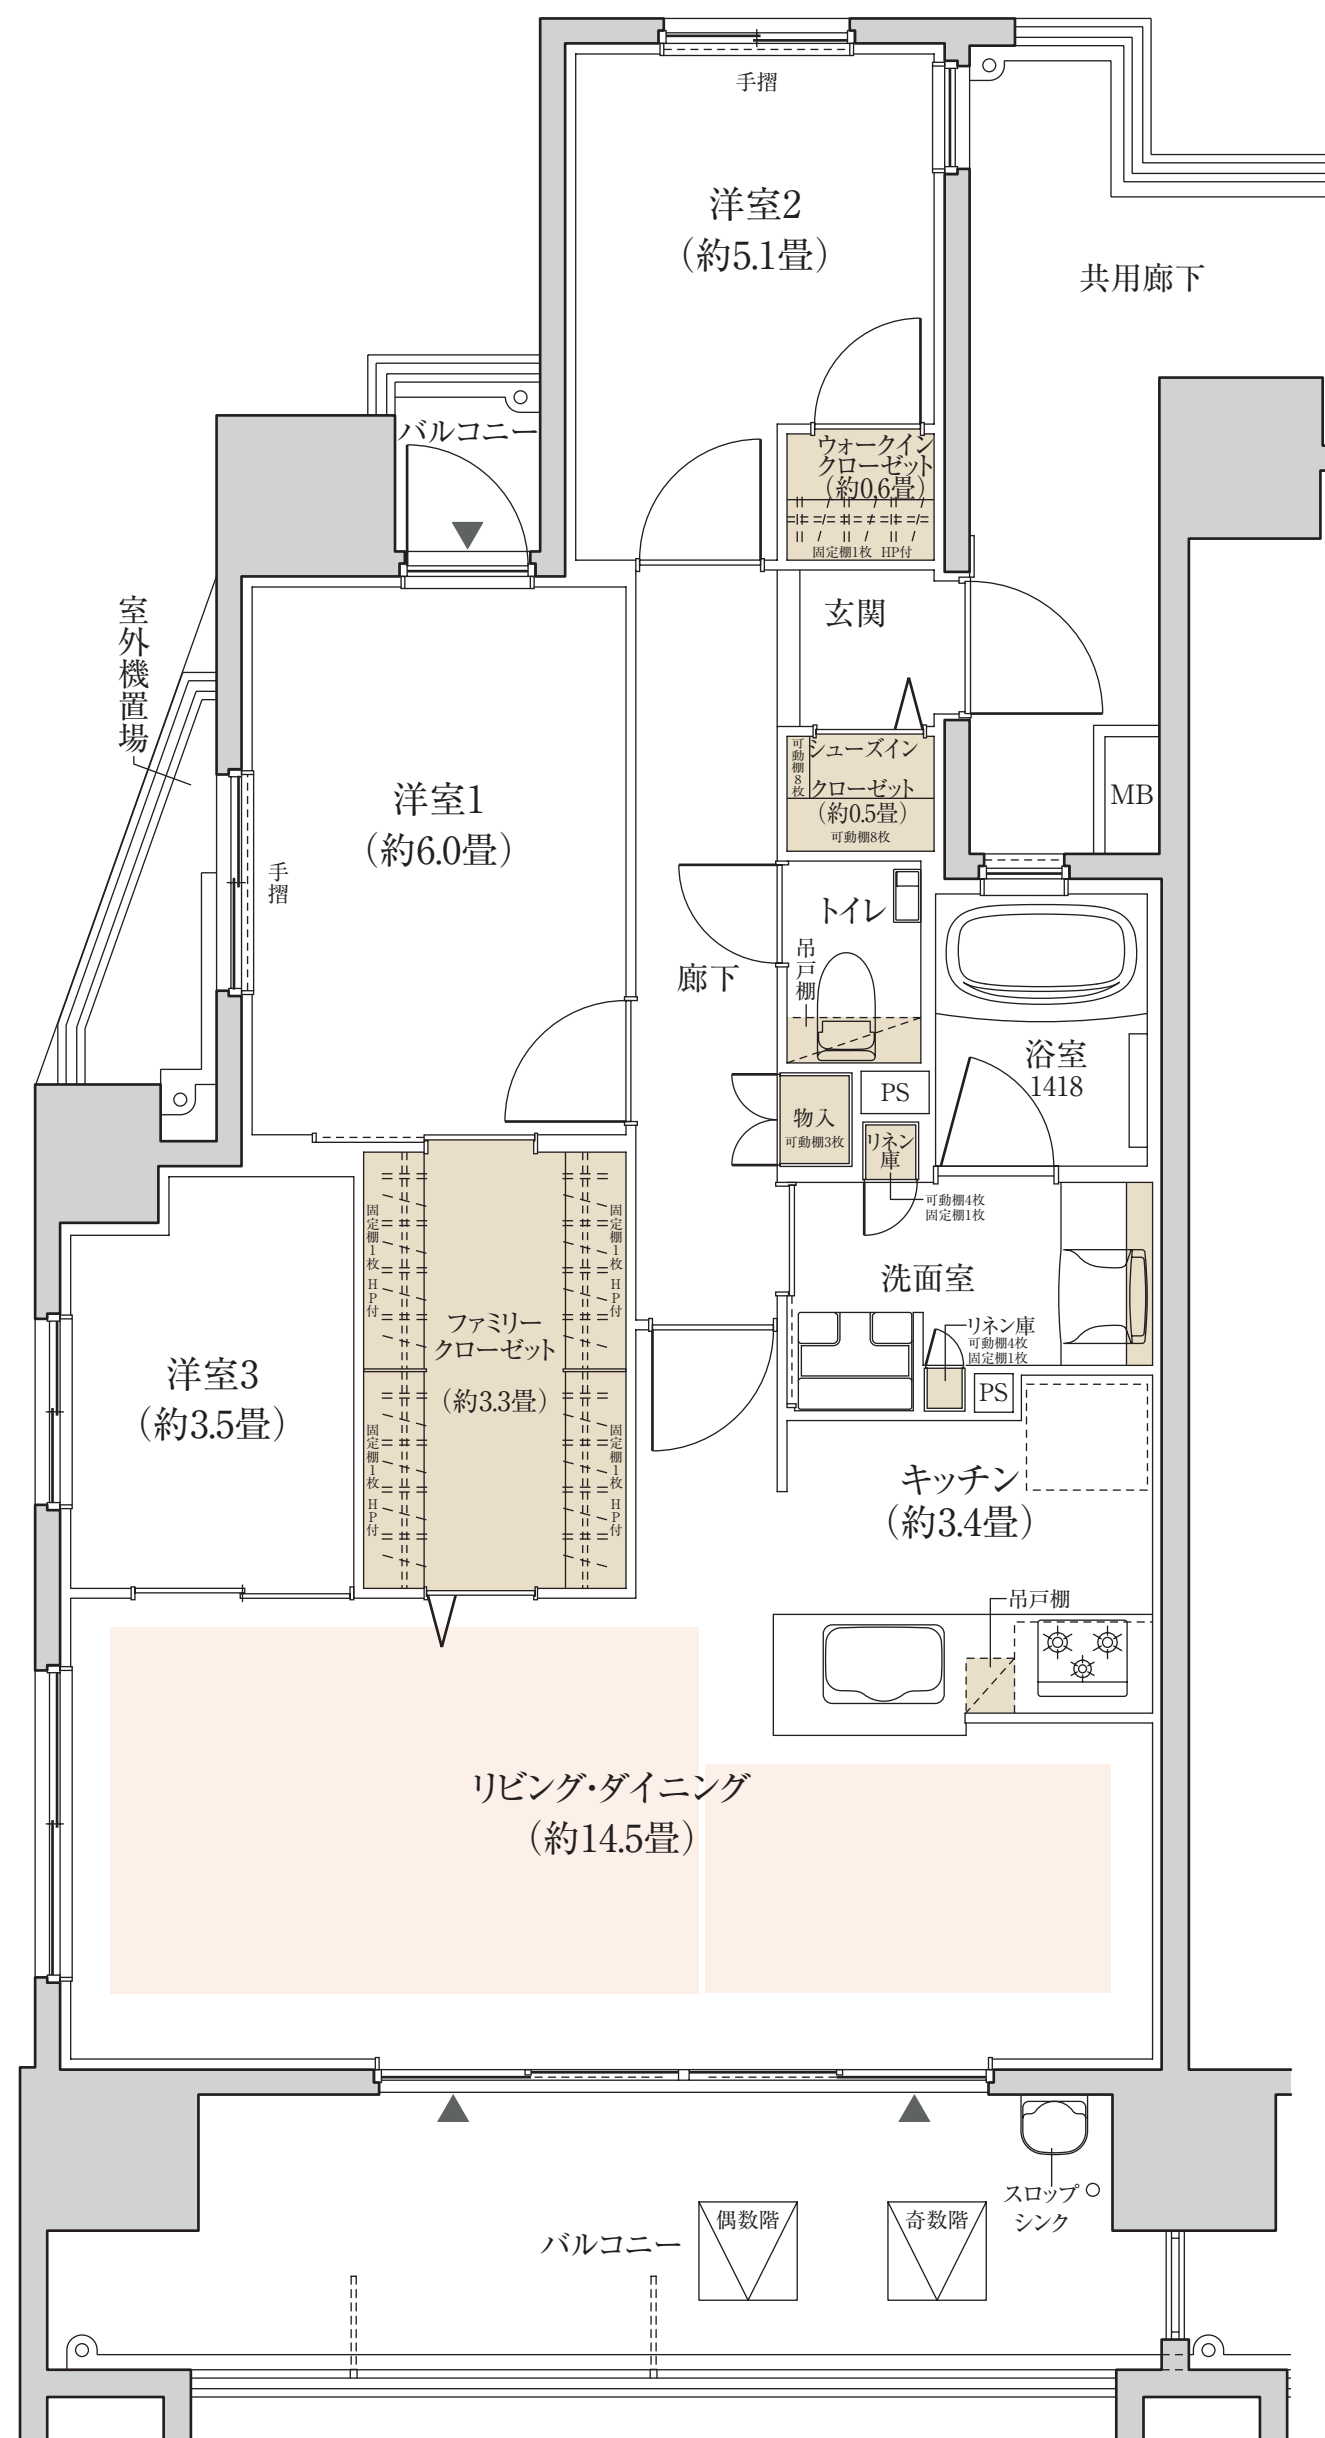

床暖房範囲 収納

FC：ファミリークローゼット WIC：ウォークインクローゼット SIC：シューズインクローゼット  
 ※畳数にはカウンター面積が含まれます。