


It type

4LDK+2WIC

専有面積 / 85.28㎡ (約25.79坪)

テラス面積 / 33.79㎡ (約10.22坪)

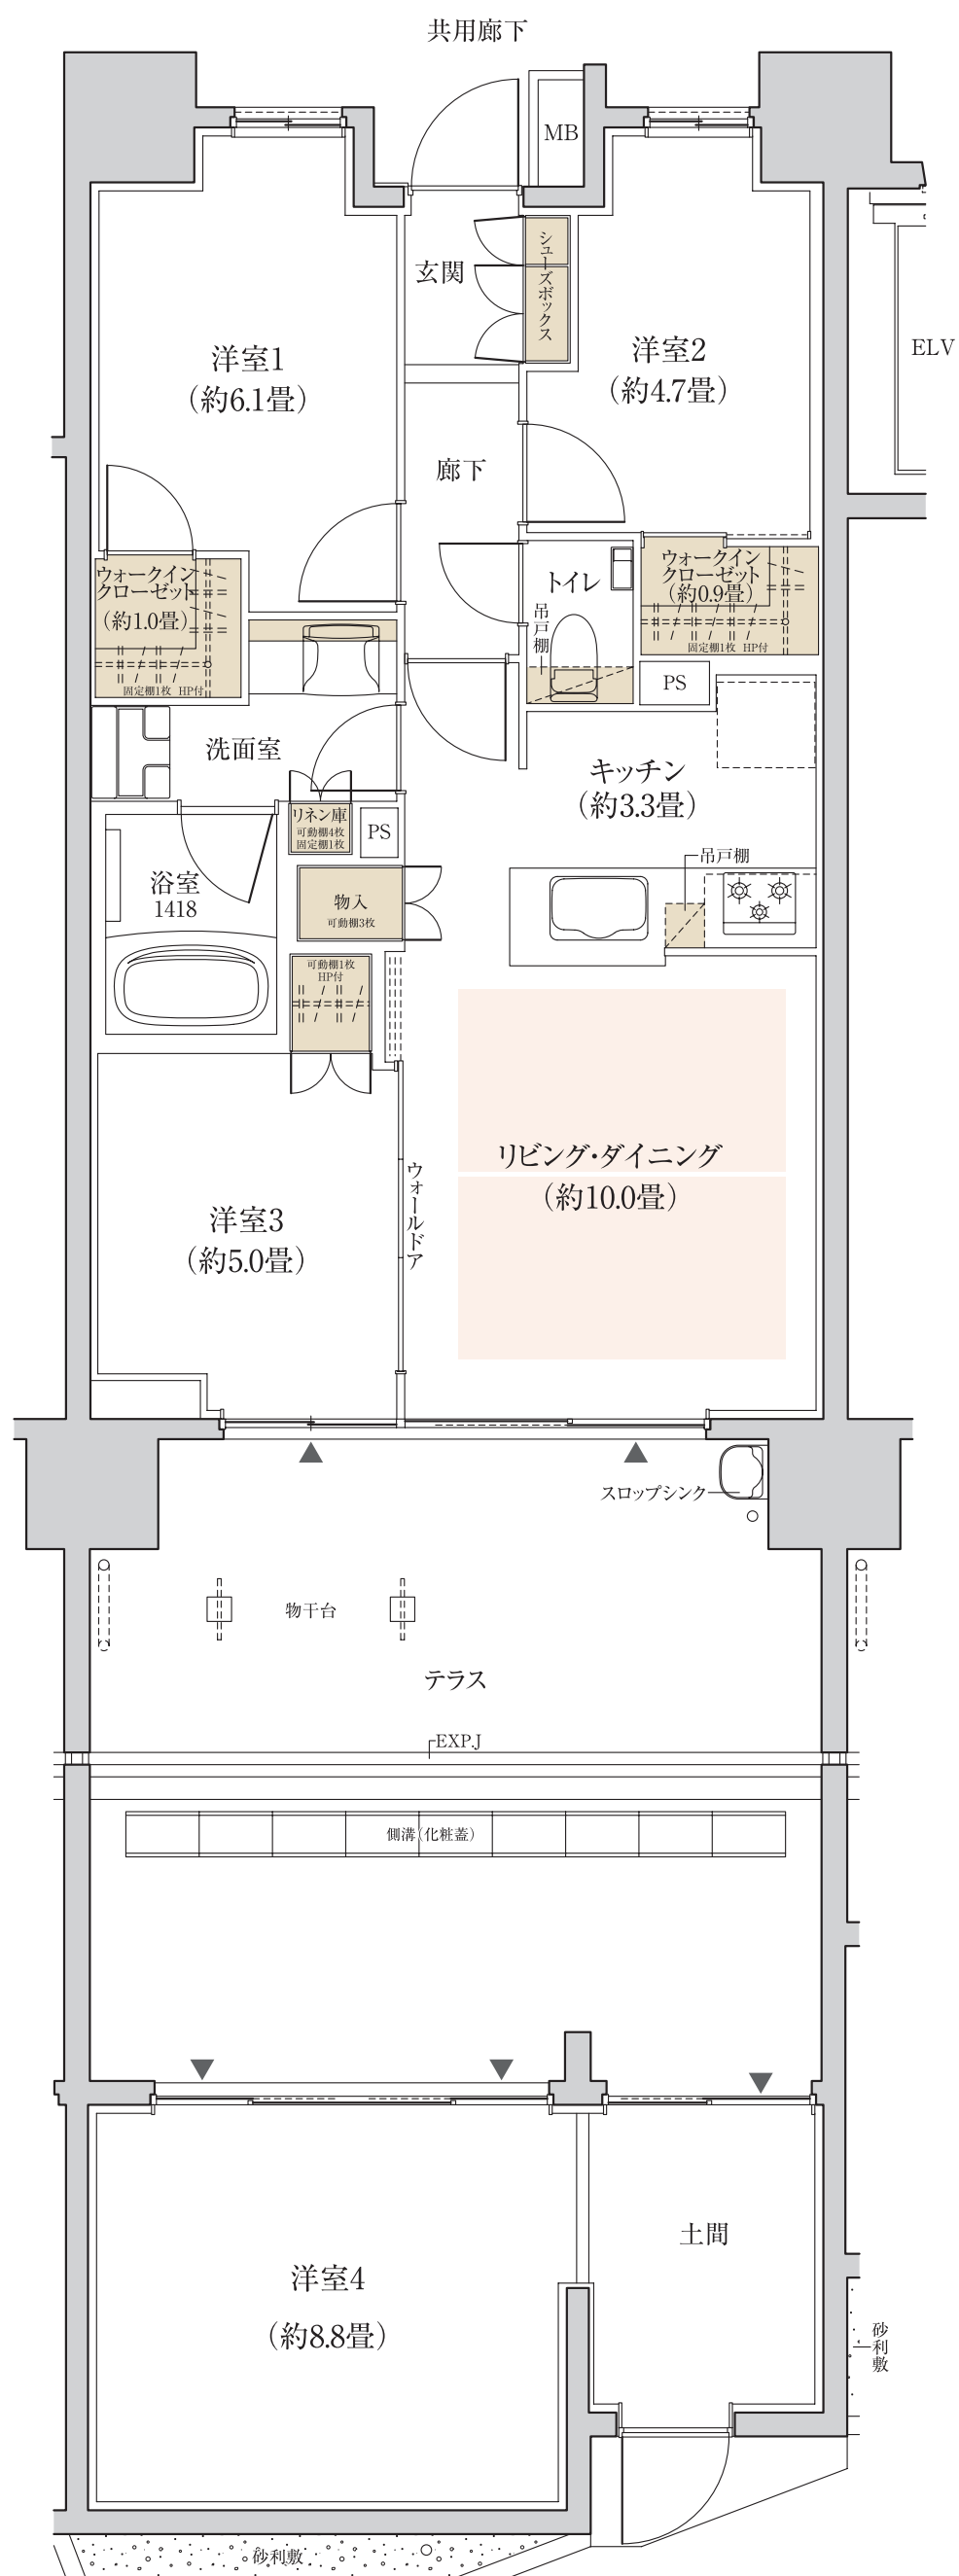

床暖房範囲 収納

WIC：ウォークインクローゼット

※畳数にはカウンター面積が含まれます。