


Kt type

4LDK+WIC+SIC

専有面積 / 94.23㎡ (約28.50坪)

テラス面積 / 34.27㎡ (約10.36坪) バルコニー面積 / 5.44㎡ (約1.64坪)

室外機置場面積 / 0.94㎡ (約0.28坪)

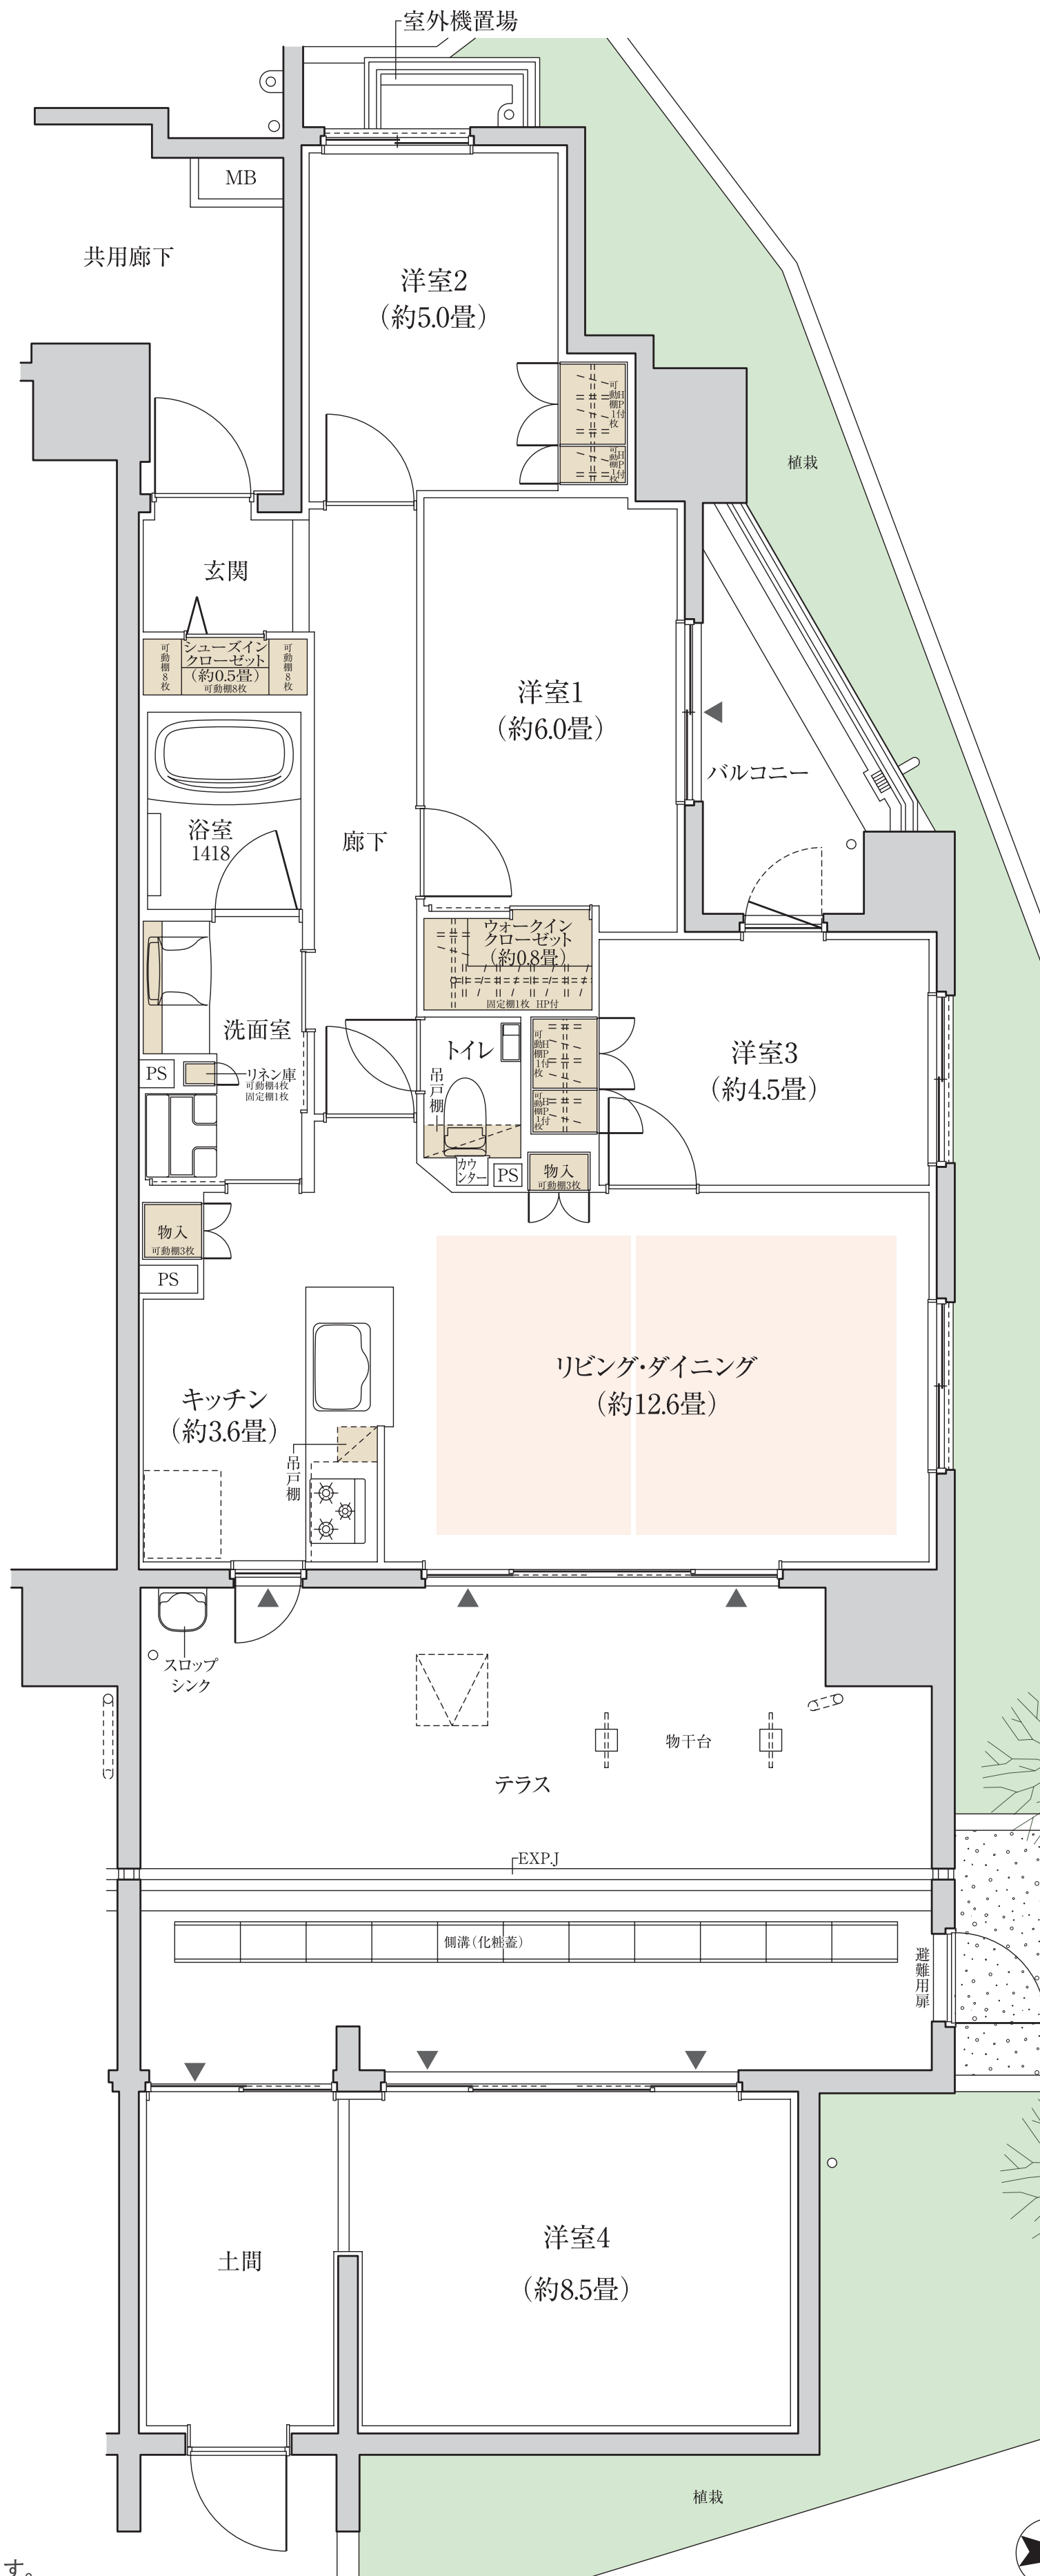

床暖房範囲 収納

WIC：ウォークインクローゼット

SIC：シューズインクローゼット

※畳数にはカウンター面積が含まれます。