


B type

# 3LDK+WIC+N

専有面積 **70.25㎡** (約21.25坪)

バルコニー面積 / 12.50㎡ (約3.78坪)

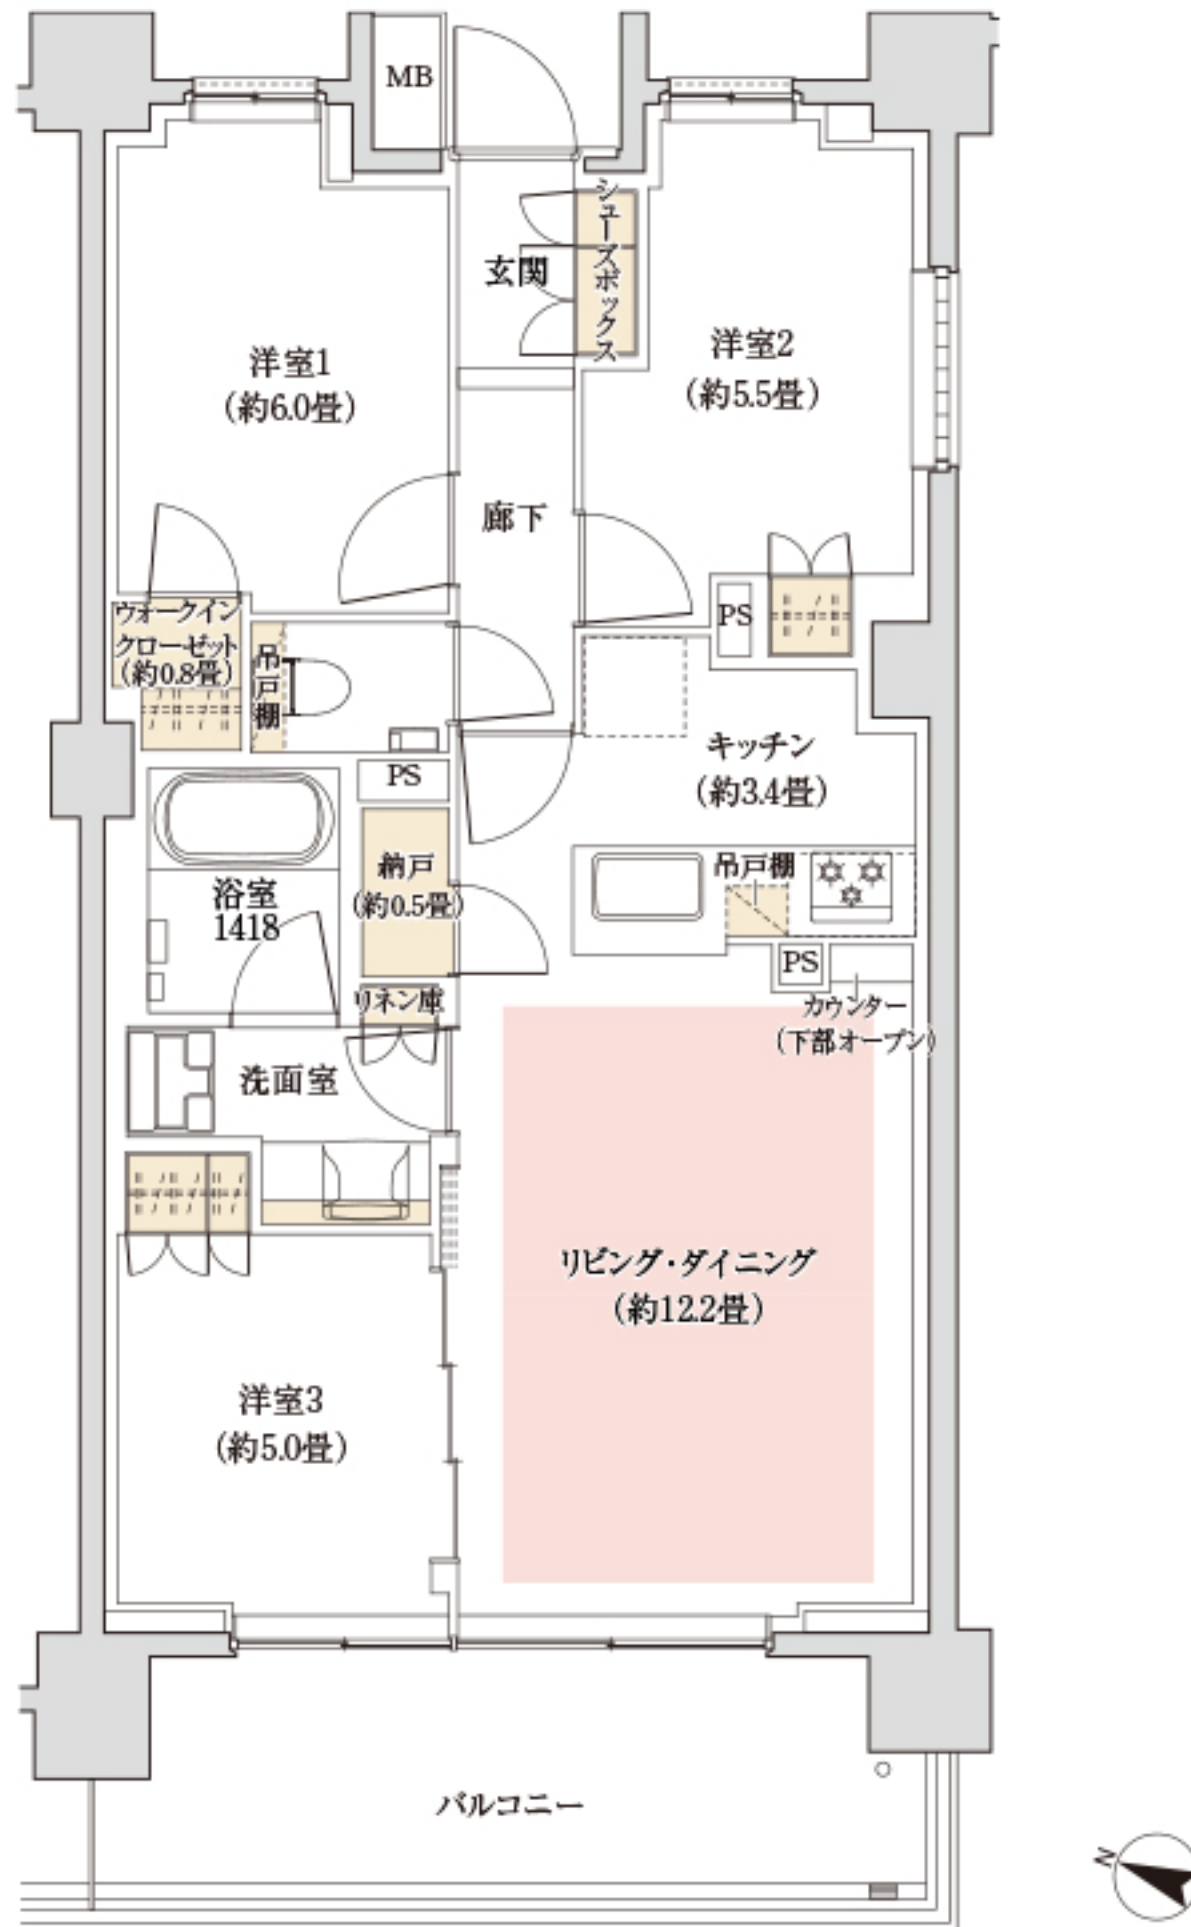

床暖房 : 収納 WIC : ウォークインクローゼット N : 納戸

※掲載の図面は計画段階のものであり、変更になる場合があります。