


D TYPE | 2LDK

■ 専有面積／58.48㎡(約17.69坪)
■ バルコニー面積／10.45㎡(約3.16坪)

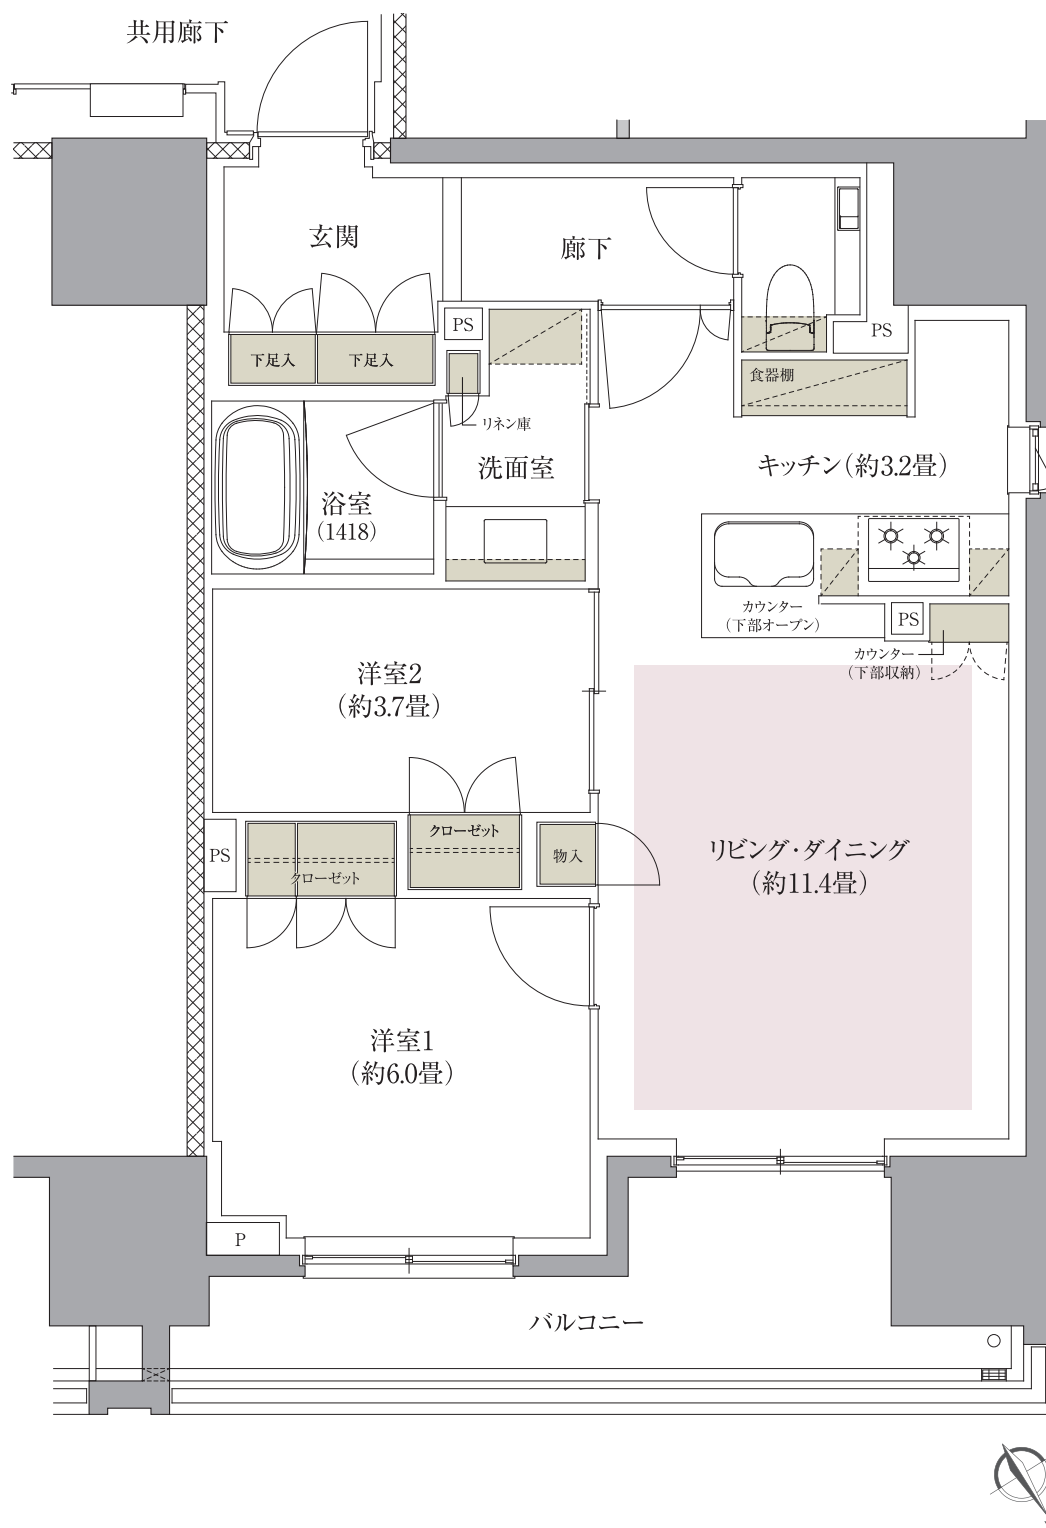

■ 収納 ■ 床暖房

※掲載の間取り図は、計画段階の図面を基に描き起こしたもので、今後変更となる場合があります。予めご了承ください。

※記載事項は変更となる場合がございます。予めご了承ください。