


E_{TYPE} | 2LDK+2WIC+SIC

■専有面積／60.77㎡(約18.38坪)
■バルコニー面積／9.73㎡(約2.94坪)

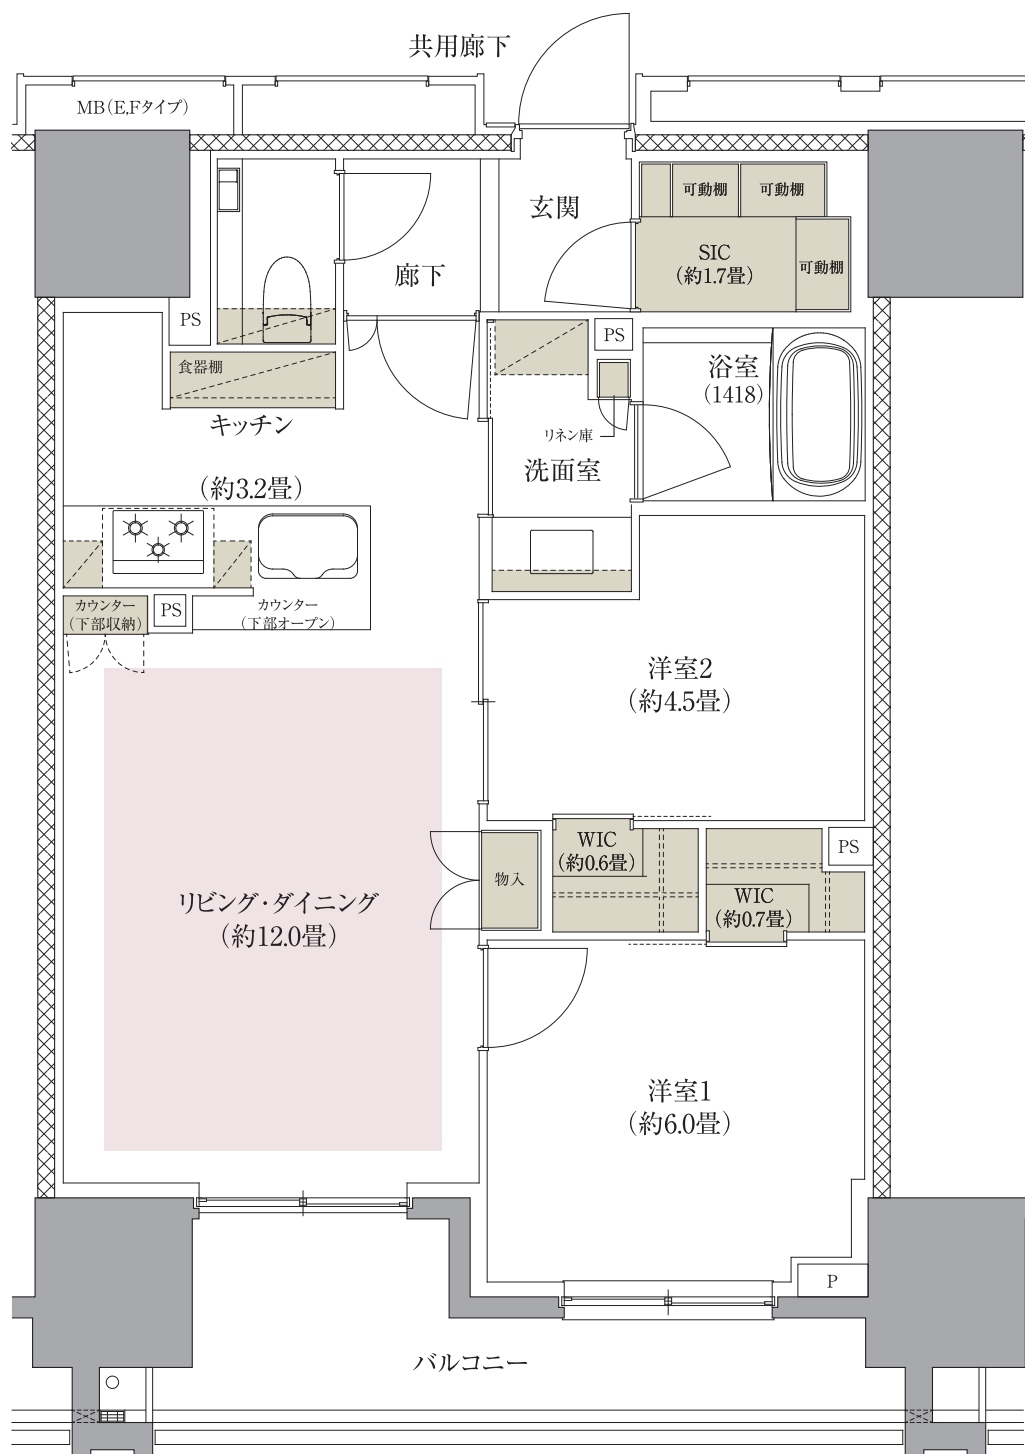

■収納 ■床暖房 WIC:ウォークインクローゼット SIC:シューズインクローゼット

※掲載の間取り図は、計画段階の図面を基に描き起こしたもので、今後変更となる場合があります。予めご了承ください。

※記載事項は変更となる場合がございます。予めご了承ください。