


G TYPE | 3LDK+WIC+FS

■ 専有面積／70.95㎡(約21.46坪)
■ バルコニー面積／25.15㎡(約7.60坪)

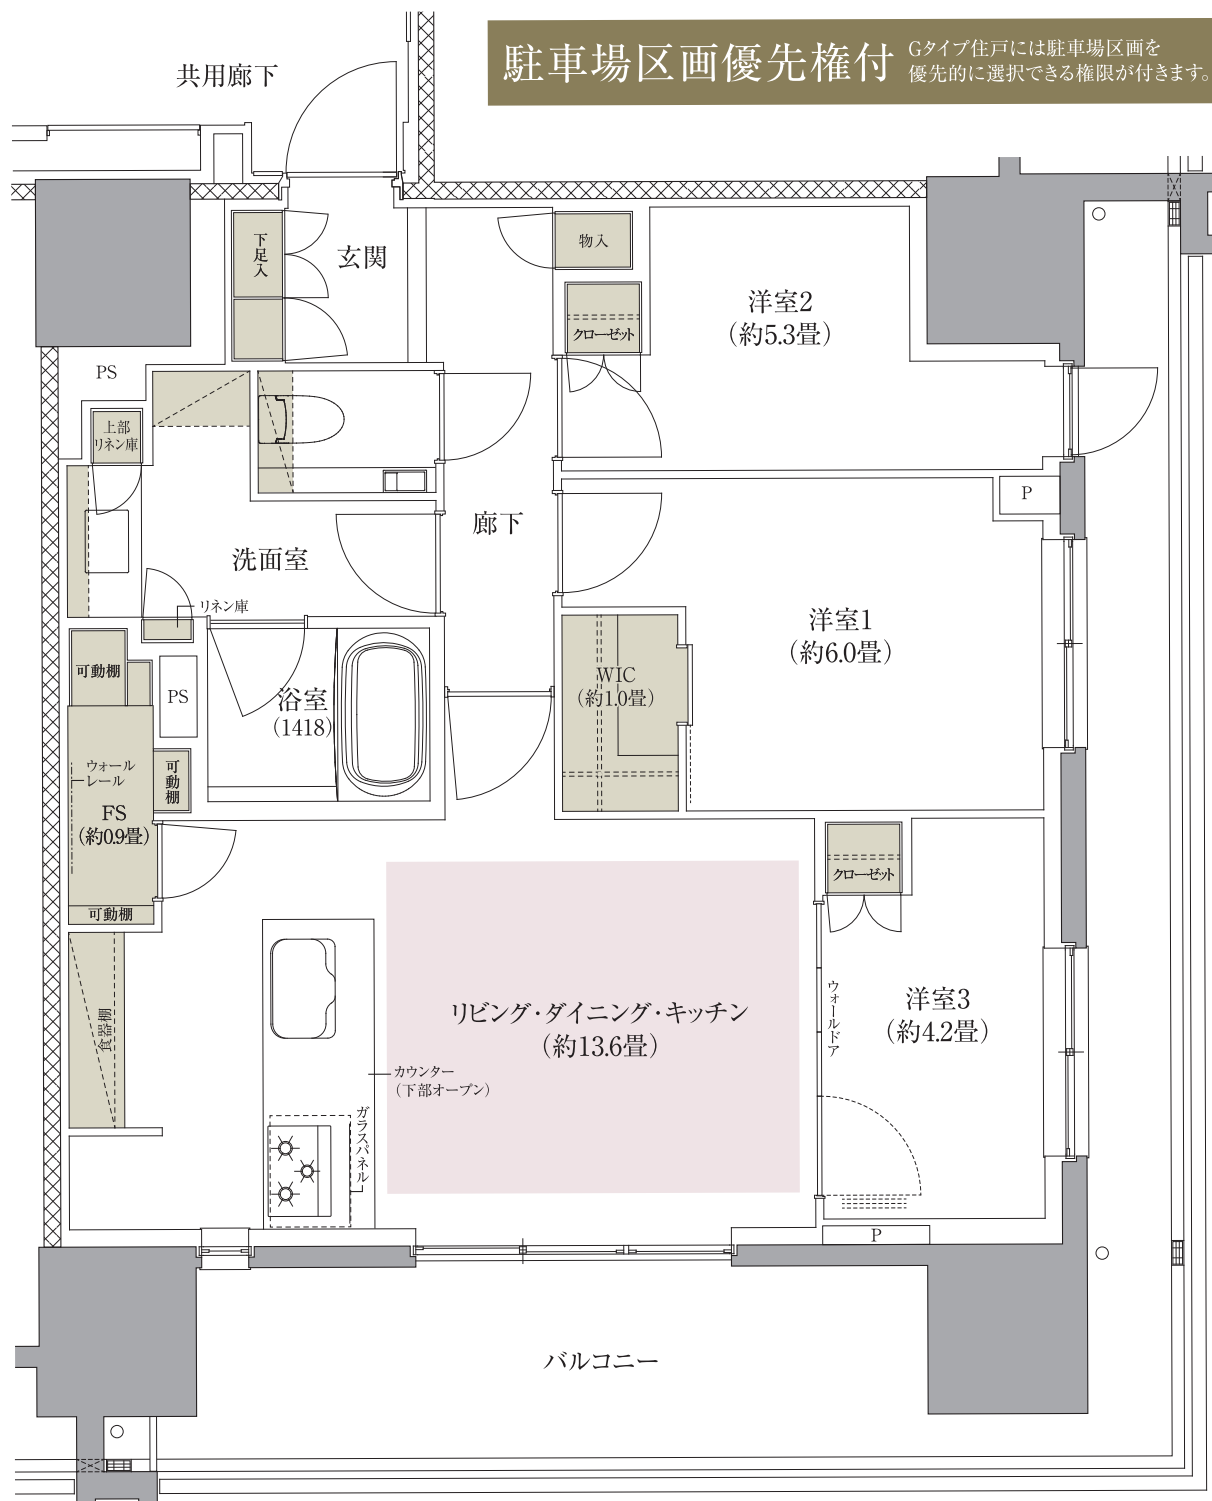

← ワイドスパン8.25m →



■ 収納 ■ 床暖房 WIC:ウォークインクローゼット FS:フリーストレージ

※掲載の間取り図は、計画段階の図面を基に描き起こしたもので、今後変更となる場合があります。予めご了承ください。

※記載事項は変更となる場合がございます。予めご了承ください。