

# A TYPE

## 1LDK+WIC+SIC

専有面積 / **40.51m<sup>2</sup>** (約12.25坪)

バルコニー面積 / 11.47m<sup>2</sup> (約3.46坪)

12F			
11F	E		D
10F			
9F			
8F			
7F			
6F	C	A	B
5F			
4F			
3F			
2F			
1F	共用部		

### MERIT.01


**多彩で豊富な収納**  
シューズインクローゼットとウォークインクローゼット専用の防災倉庫を設置。

### MERIT.02

**対面式のキッチンを採用**  
対面式のキッチンを採用することで、空間に広がりが生まれます。

### MERIT.03

**ゆったりとしたユニットバス**  
浴室にはリラックスしてご入浴いただける機能的でゆったりとした1416サイズ。

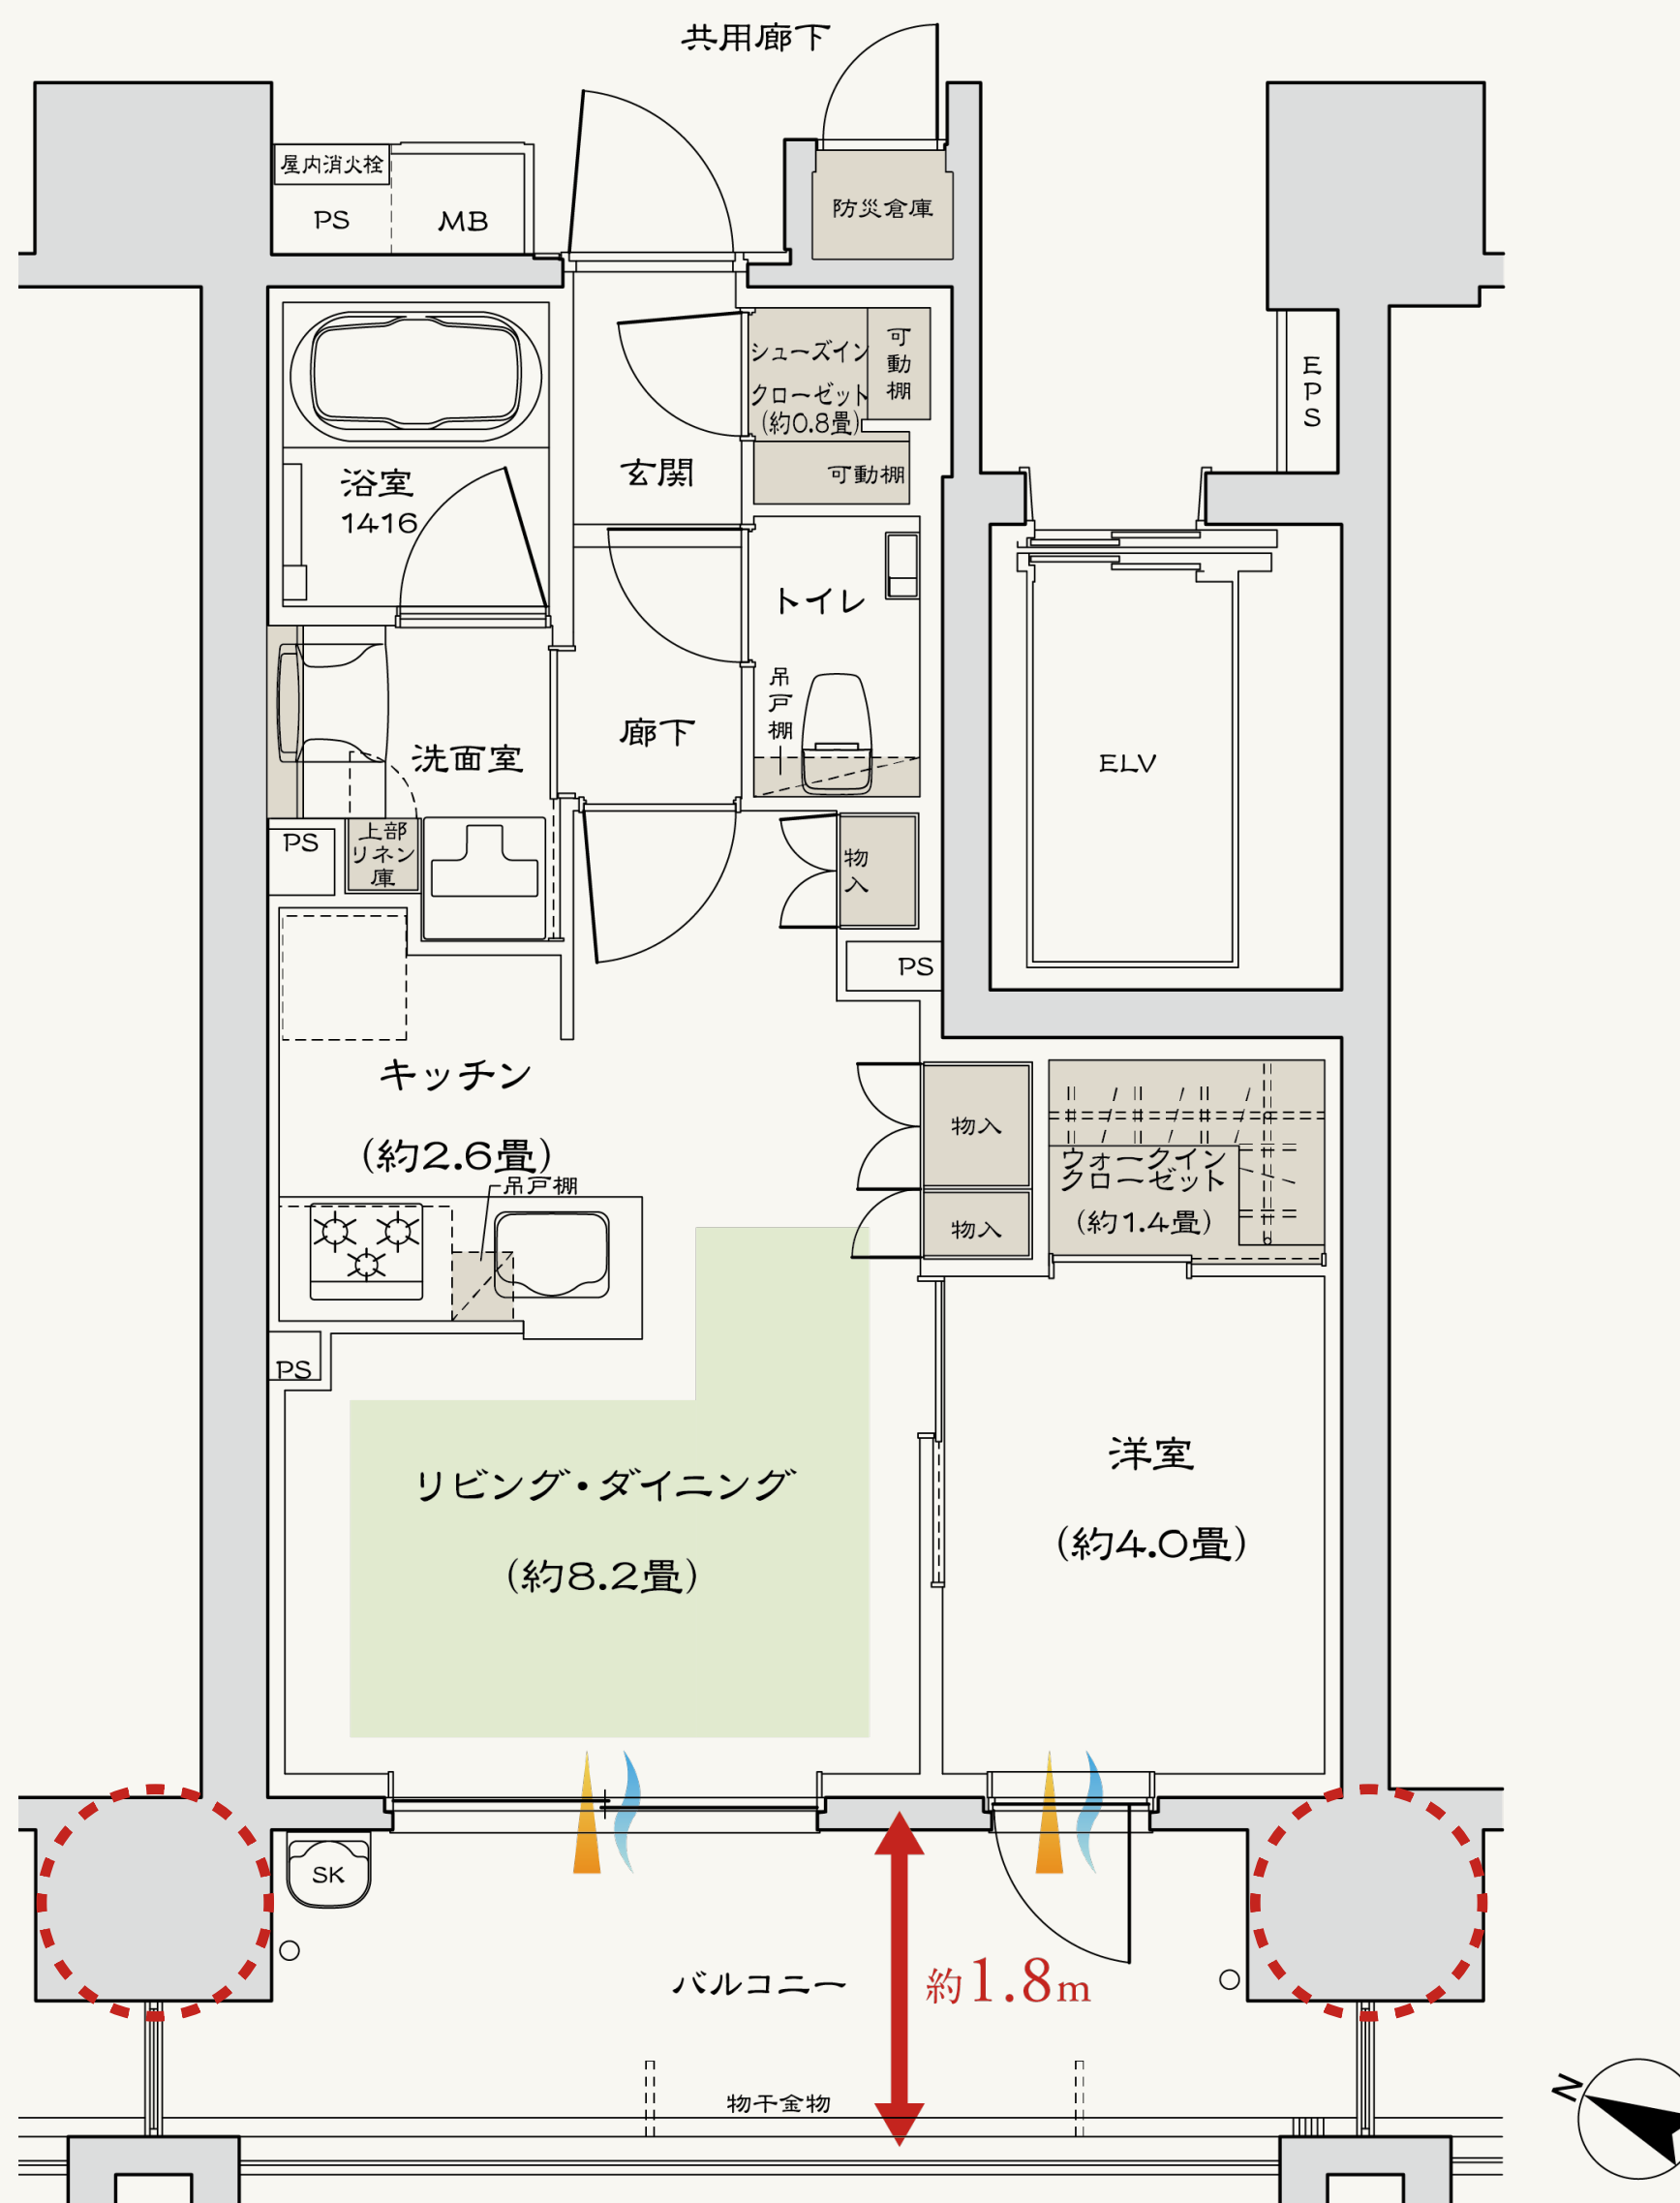

床暖房範囲
  収納
  採光
  通風
  アウトポール

WIC：ウォークインクローゼット SIC：シューズインクローゼット