

B TYPE

2LDK+WIC

専有面積 / 60.67㎡ (約18.35坪)

バルコニー面積 / 12.51㎡ (約3.49坪)

室外機置場面積 / 1.85㎡ (約0.55坪)

12F			
11F	E		D
10F			
9F			
8F			
7F			
6F	C	A	B
5F			
4F			
3F			
2F			
1F	共用部		

MERIT.01

角住戸

プライバシー性に優れ、
3面彩光 (※4F~9F) の開放的な
居室空間を実現しました。

MERIT.02


多彩で豊富な収納

ウォークインクローゼット、
シューズボックスなどの他、
各居室には豊富な収納を設置しました。

MERIT.03

約6.95mのワイドスパン

採光性も良く、リビング・ダイニング、洋室(2)に
明るい日差しが届き開放感が生まれます。

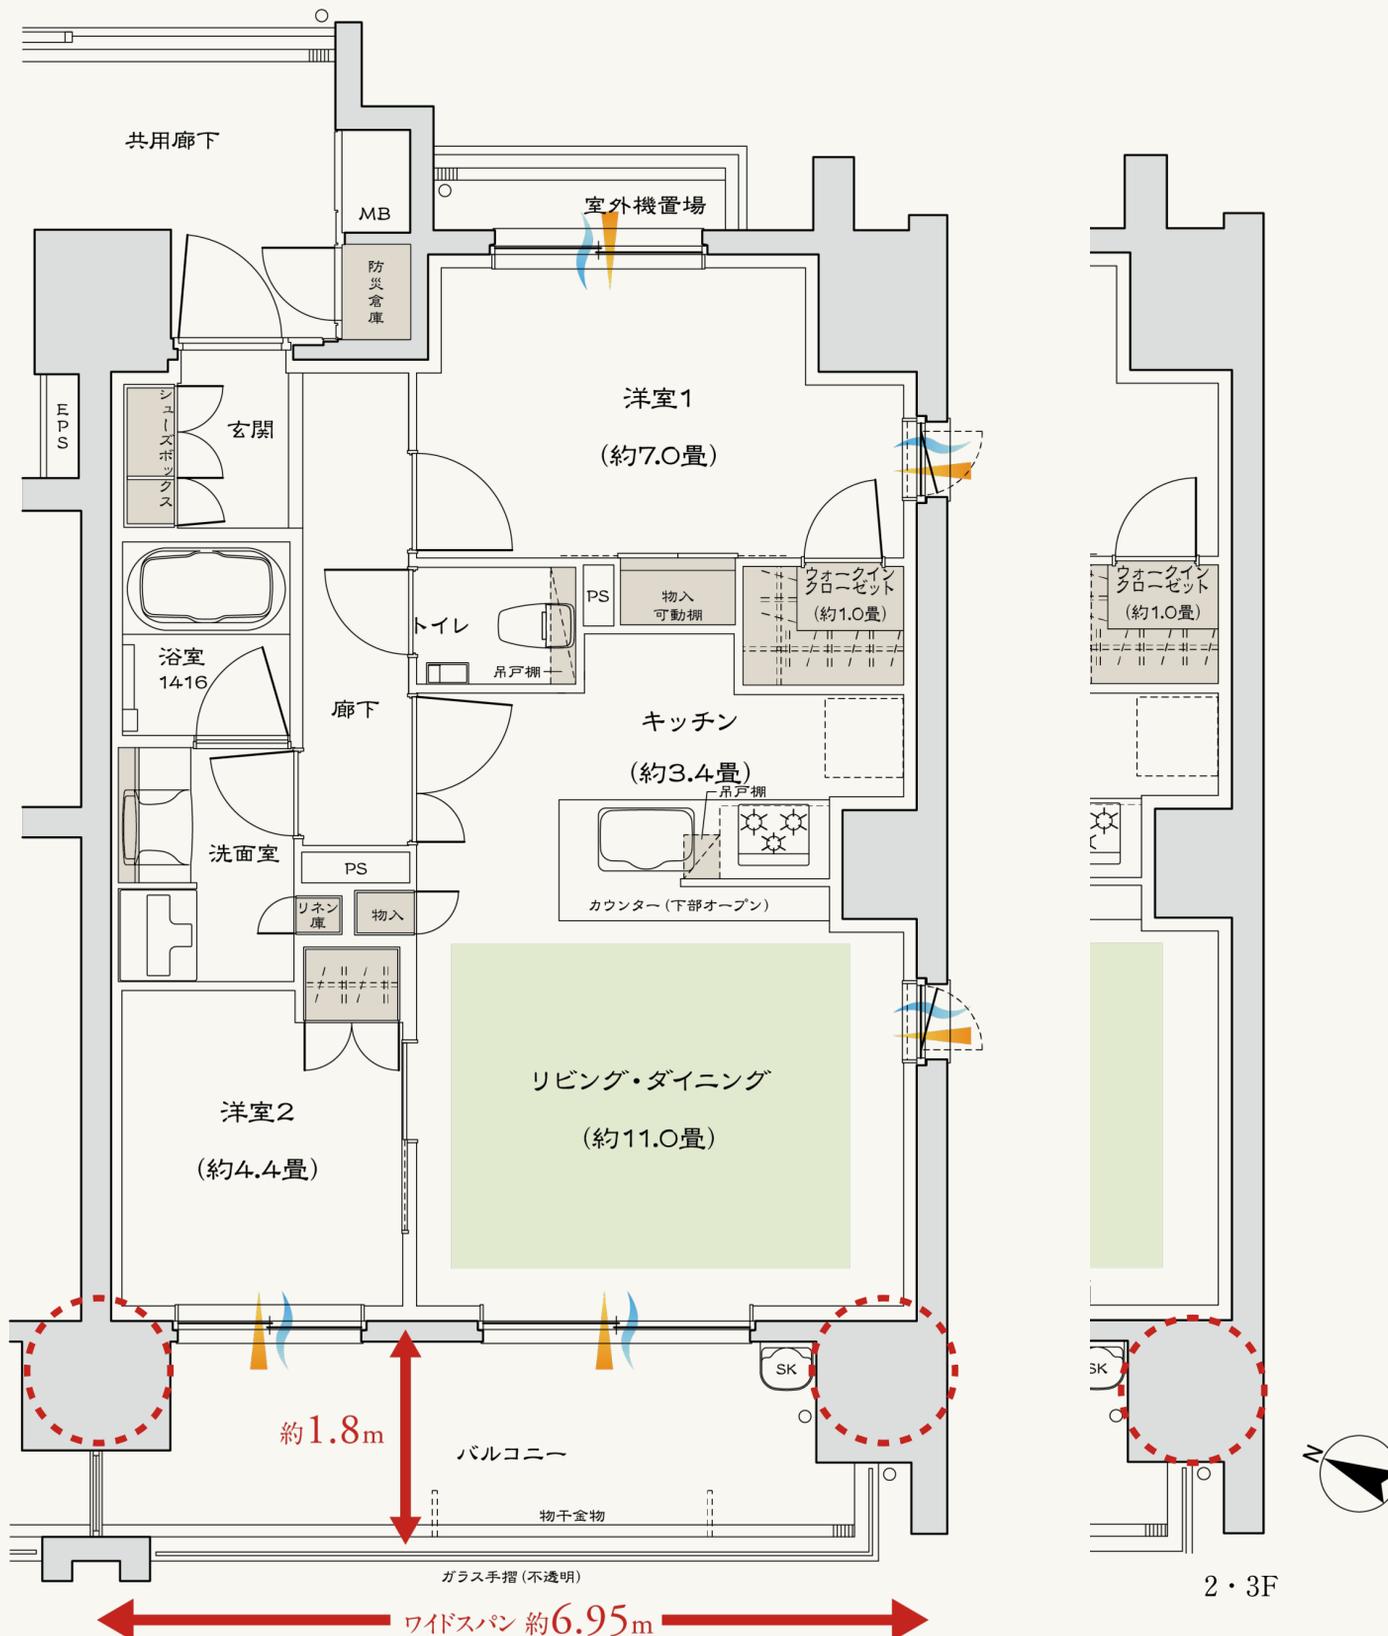

床暖房範囲 収納 採光 通風 アウトポール

WIC: ウォークインクローゼット