

C TYPE

3LDK+SIC

専有面積 / 70.98㎡ (約21.47坪)

バルコニー面積 / 12.87㎡ (約3.89坪)

室外機置場面積 / 2.24㎡ (約0.67坪)

12F			
11F	E		D
10F			
9F			
8F			
7F			
6F	C	A	B
5F			
4F			
3F			
2F			
1F	共用部		

MERIT.01


約8.1mの開放感のあるワイドスパン
リビング・ダイニングにワイドサッシを採用し、
明るく開放感が生まれます。

MERIT.02

角住戸
プライバシー性に優れ、
3面彩光の開放的な居室空間を実現しました。

MERIT.03

多彩で豊富な収納
シューズインクローゼットなどの他、
各居室には豊富な収納を設置しました。

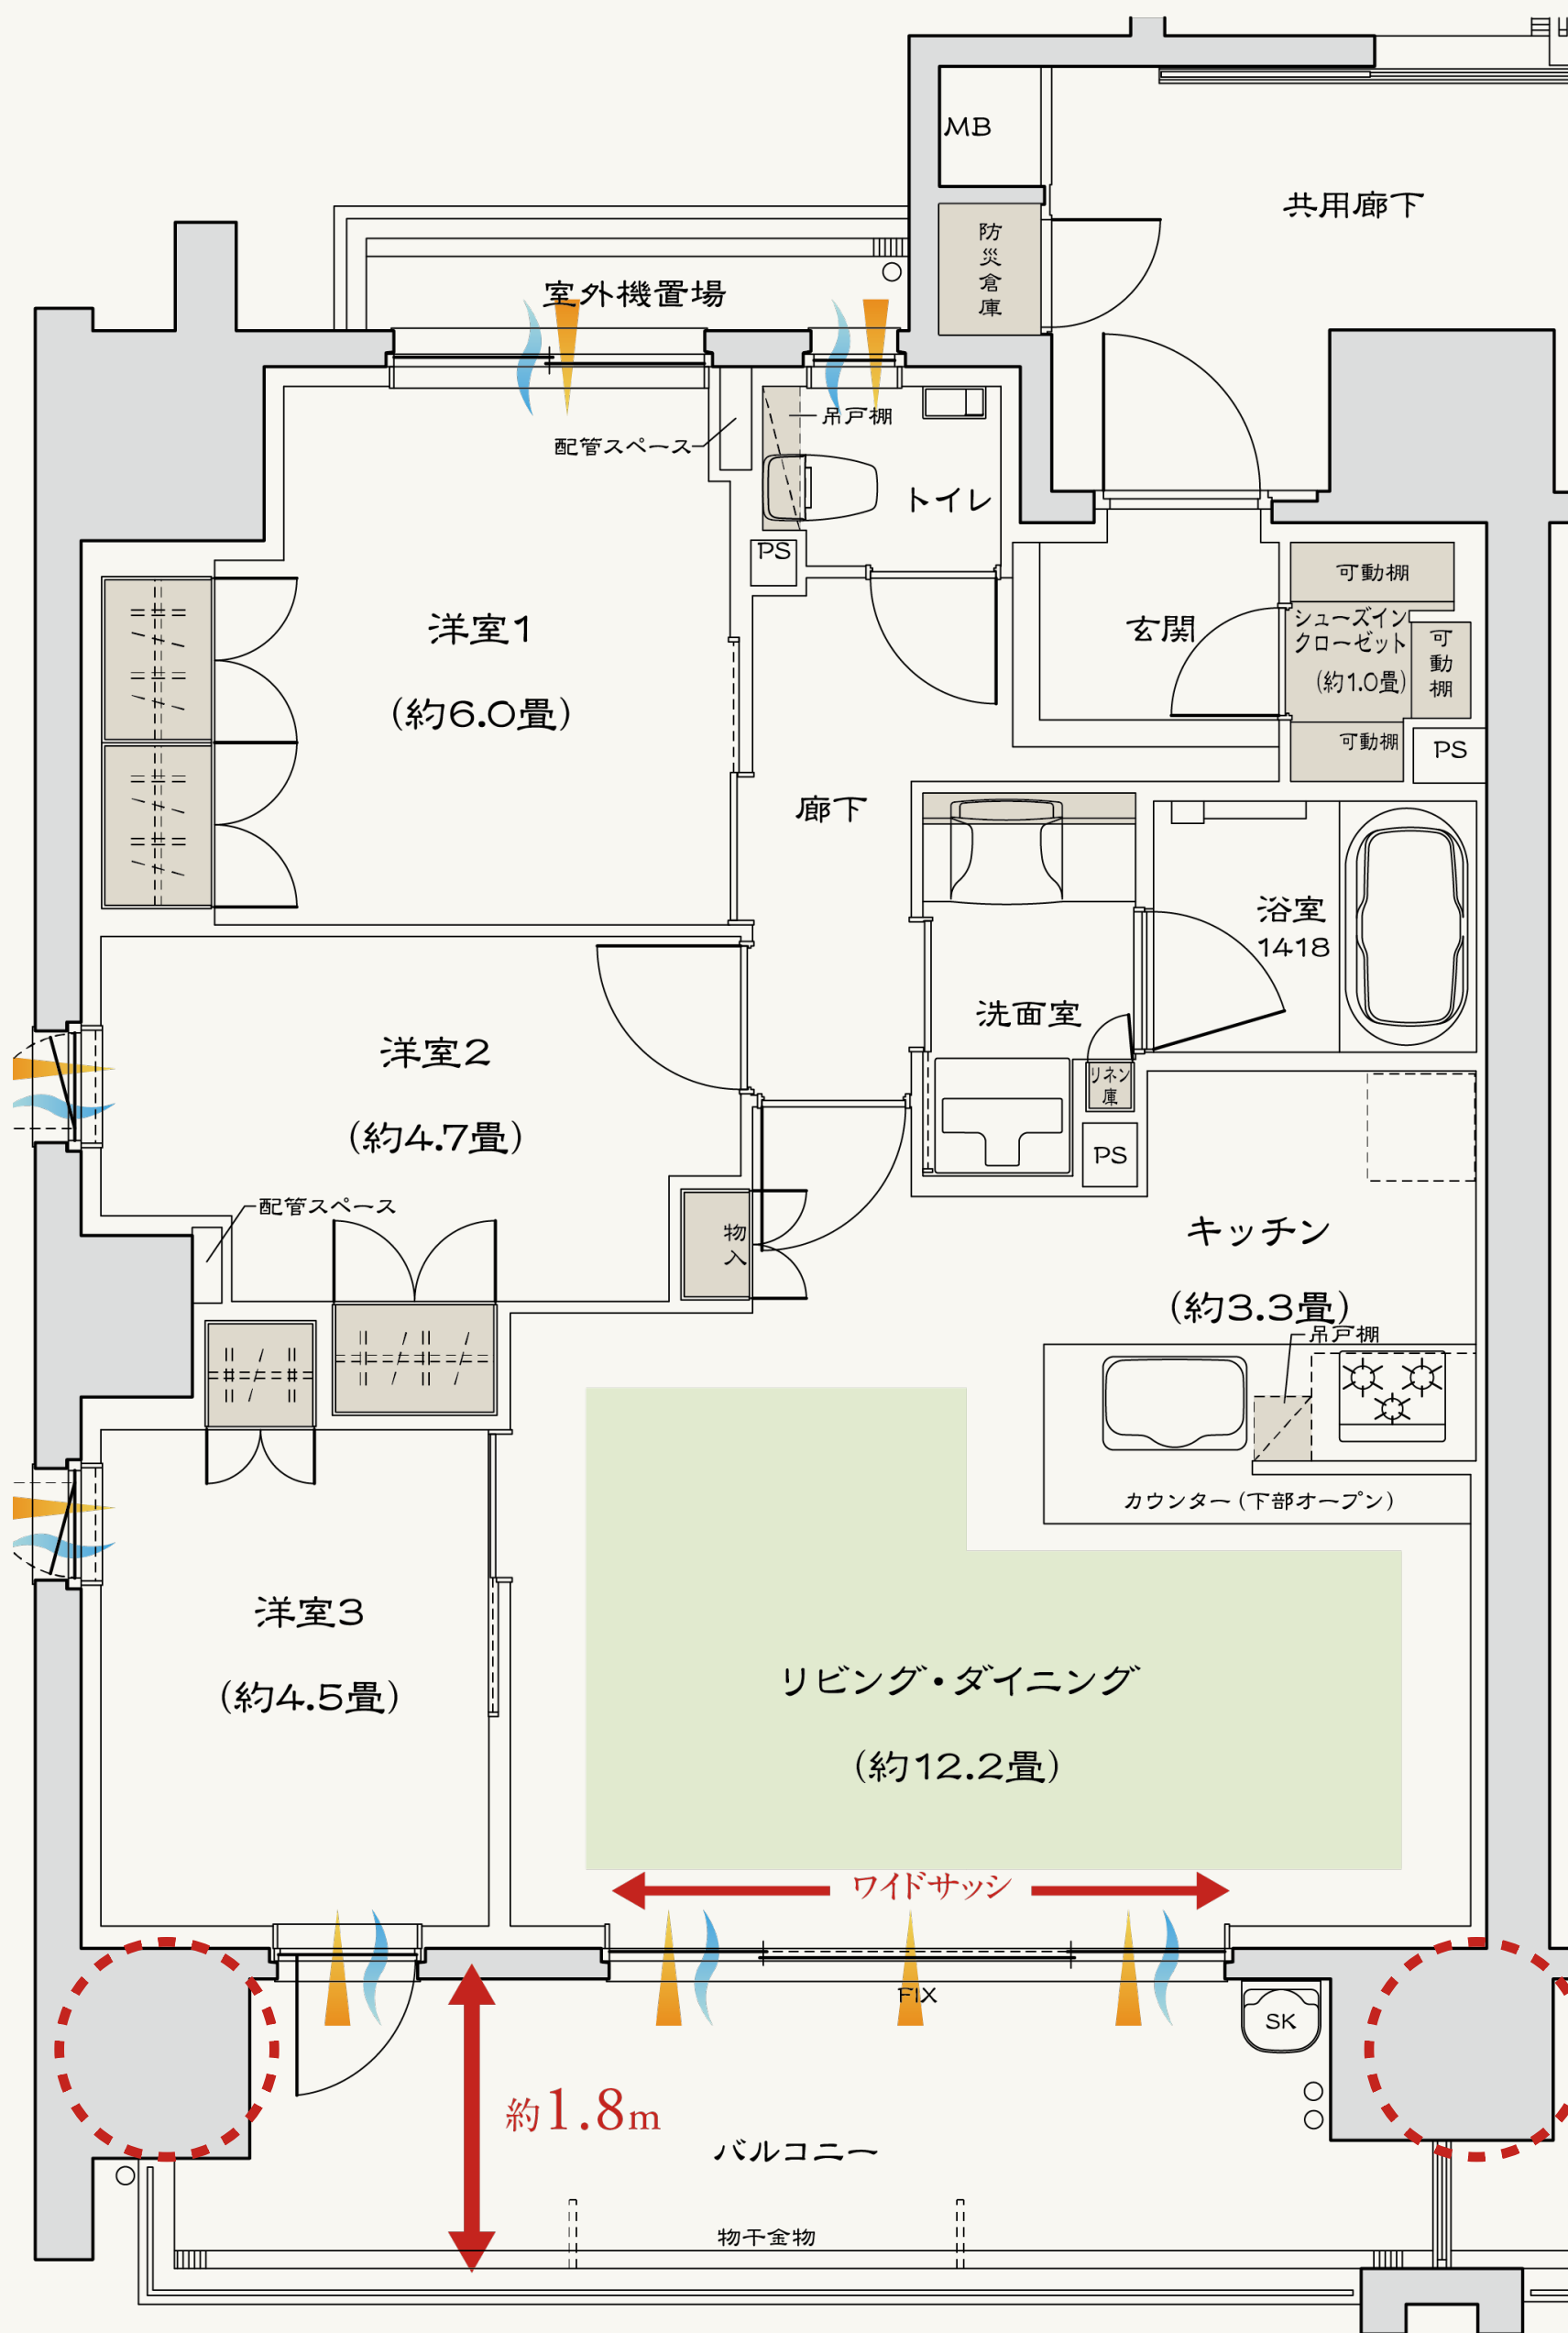

床暖房範囲
 収納
 採光
 通風
 アウトポール

SIC : シューズインクローゼット