

A TYPE

1LDK

専有面積 / 45.07m^2 (約13.63坪) ※防災備蓄倉庫面積1.40㎡含む

バルコニー面積 / 11.40m^2 (約3.44坪)

MERIT.01


対面式カウンターキッチン
3畳の広々とした対面式カウンターキッチン。

MERIT.02

アウトポール設計
柱の出っ張りがなく
家具のレイアウトがしやすい設計です。

MERIT.03

豊富な収納
シューズボックス・パントリーなど
豊富な収納をご用意しました。

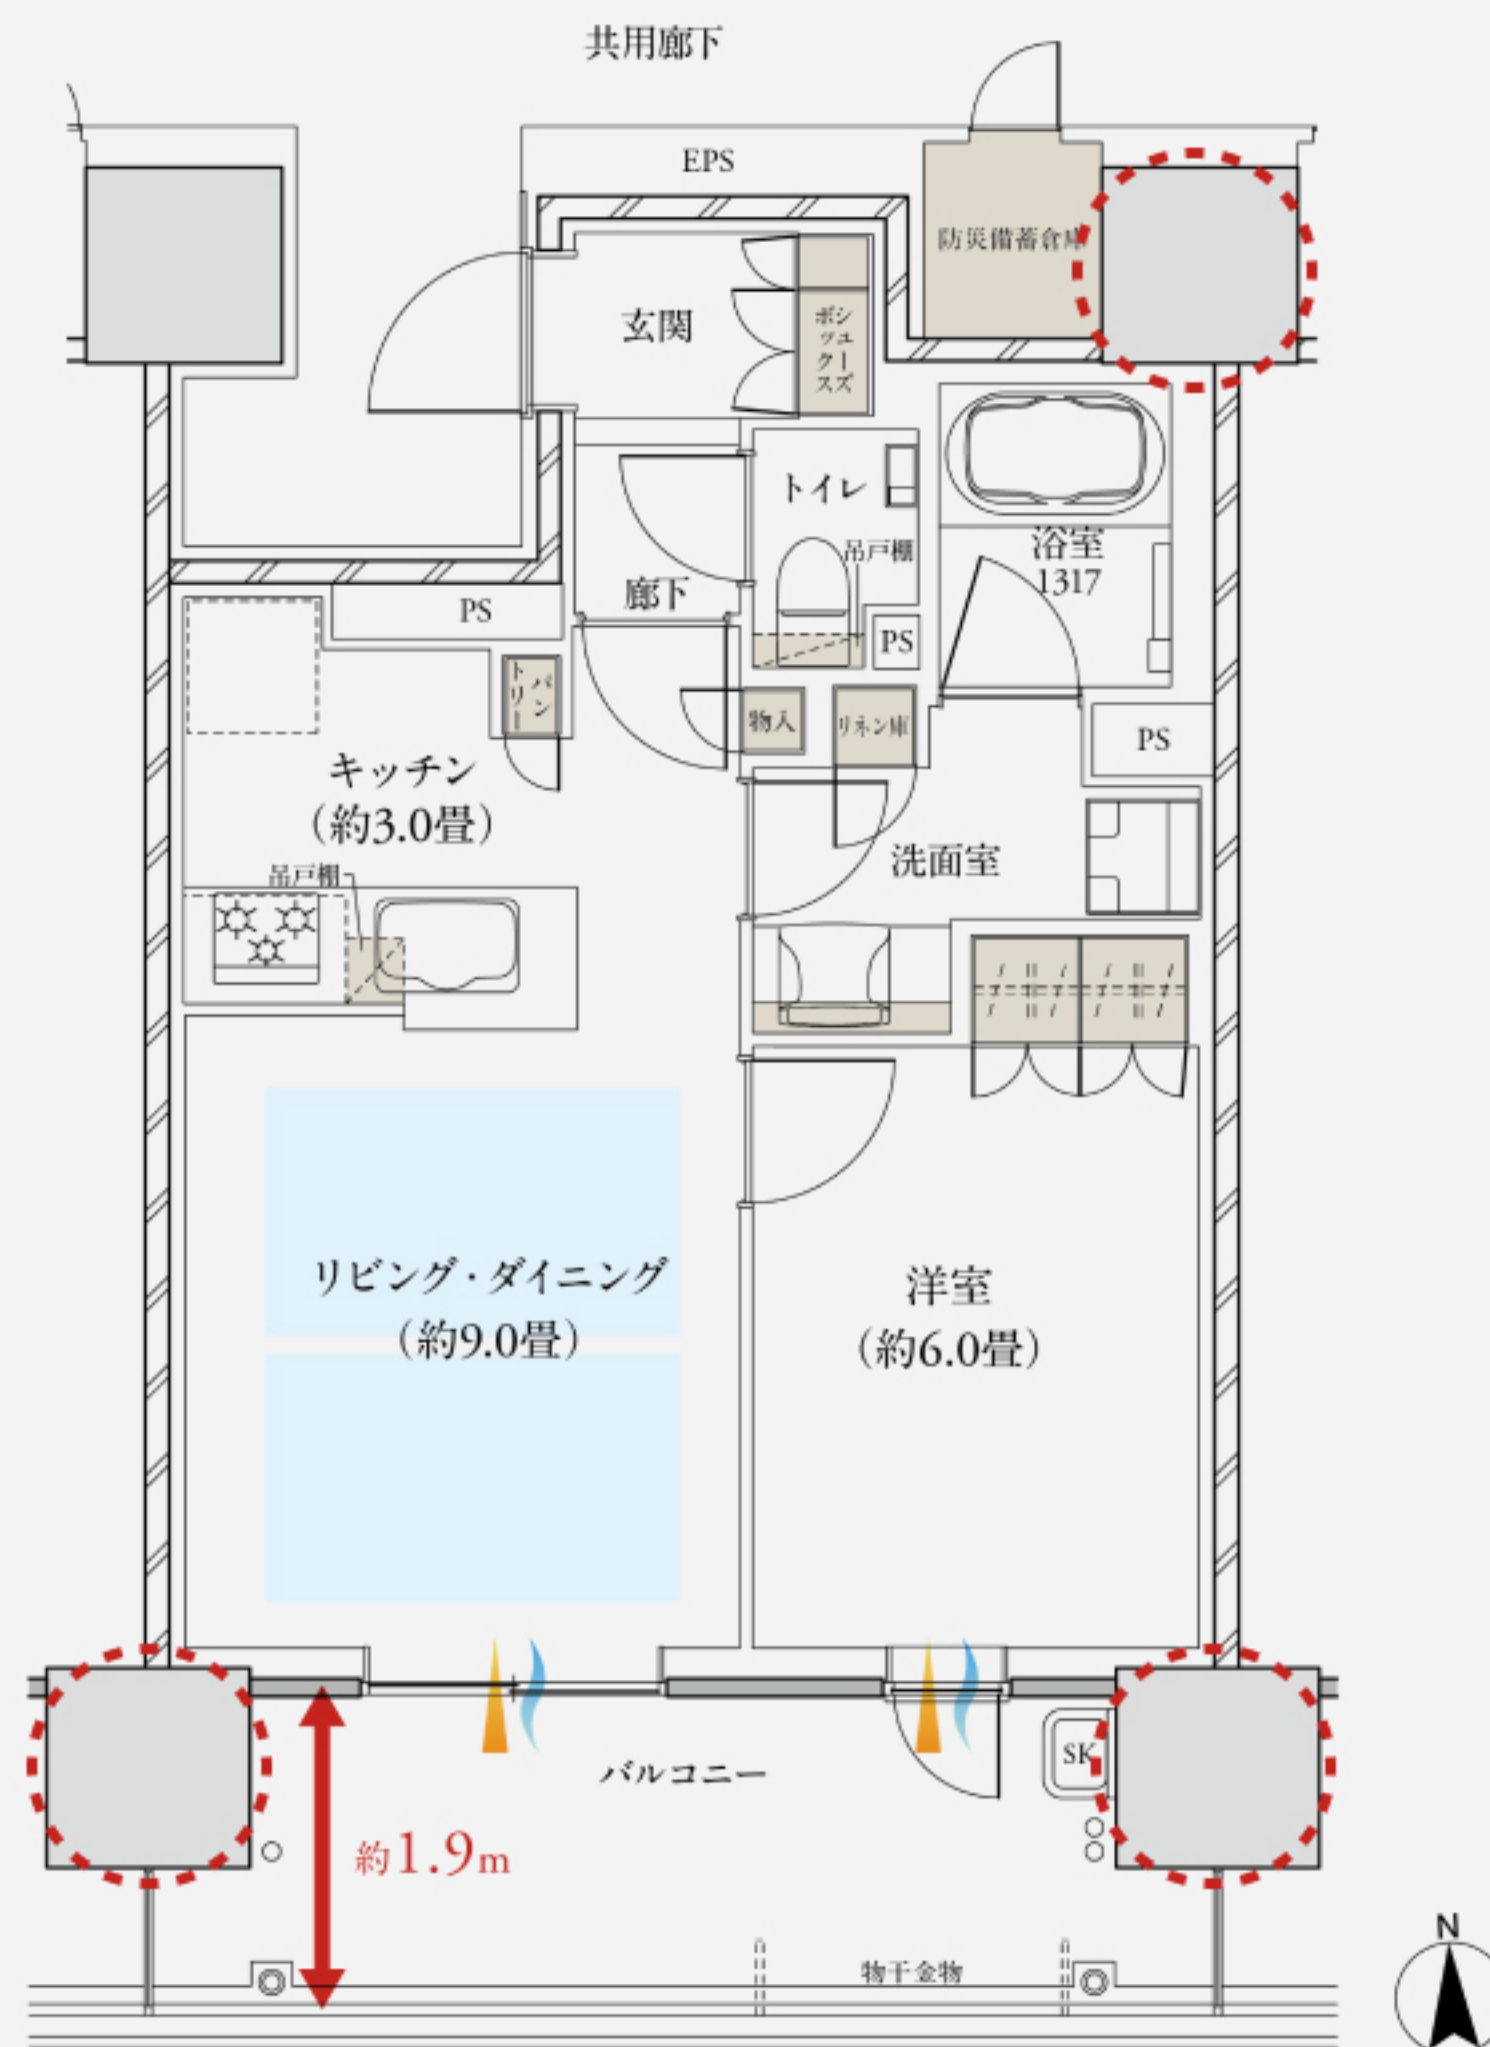

床暖房範囲 収納 採光 通風 アウトポール