

# B TYPE

## 2LDK+WIC

専有面積 / 59.19m<sup>2</sup> (約17.90坪) ※防災備蓄倉庫面積0.99㎡含む

バルコニー面積 / 19.58m<sup>2</sup> (約5.29坪)

### MERIT.01

#### 角住戸

プライバシー性が高く、2面バルコニーで通風・採光に優れた住空間を実現しました。

### MERIT.02


#### 豊富な収納

シューズボックスやウォークインクローゼットなど使い勝手の良い収納を設けました。

### MERIT.03

#### 1416サイズのユニットバス

浴室にはリラックスしてご入浴いただける機能的でゆったりとした1416サイズ。

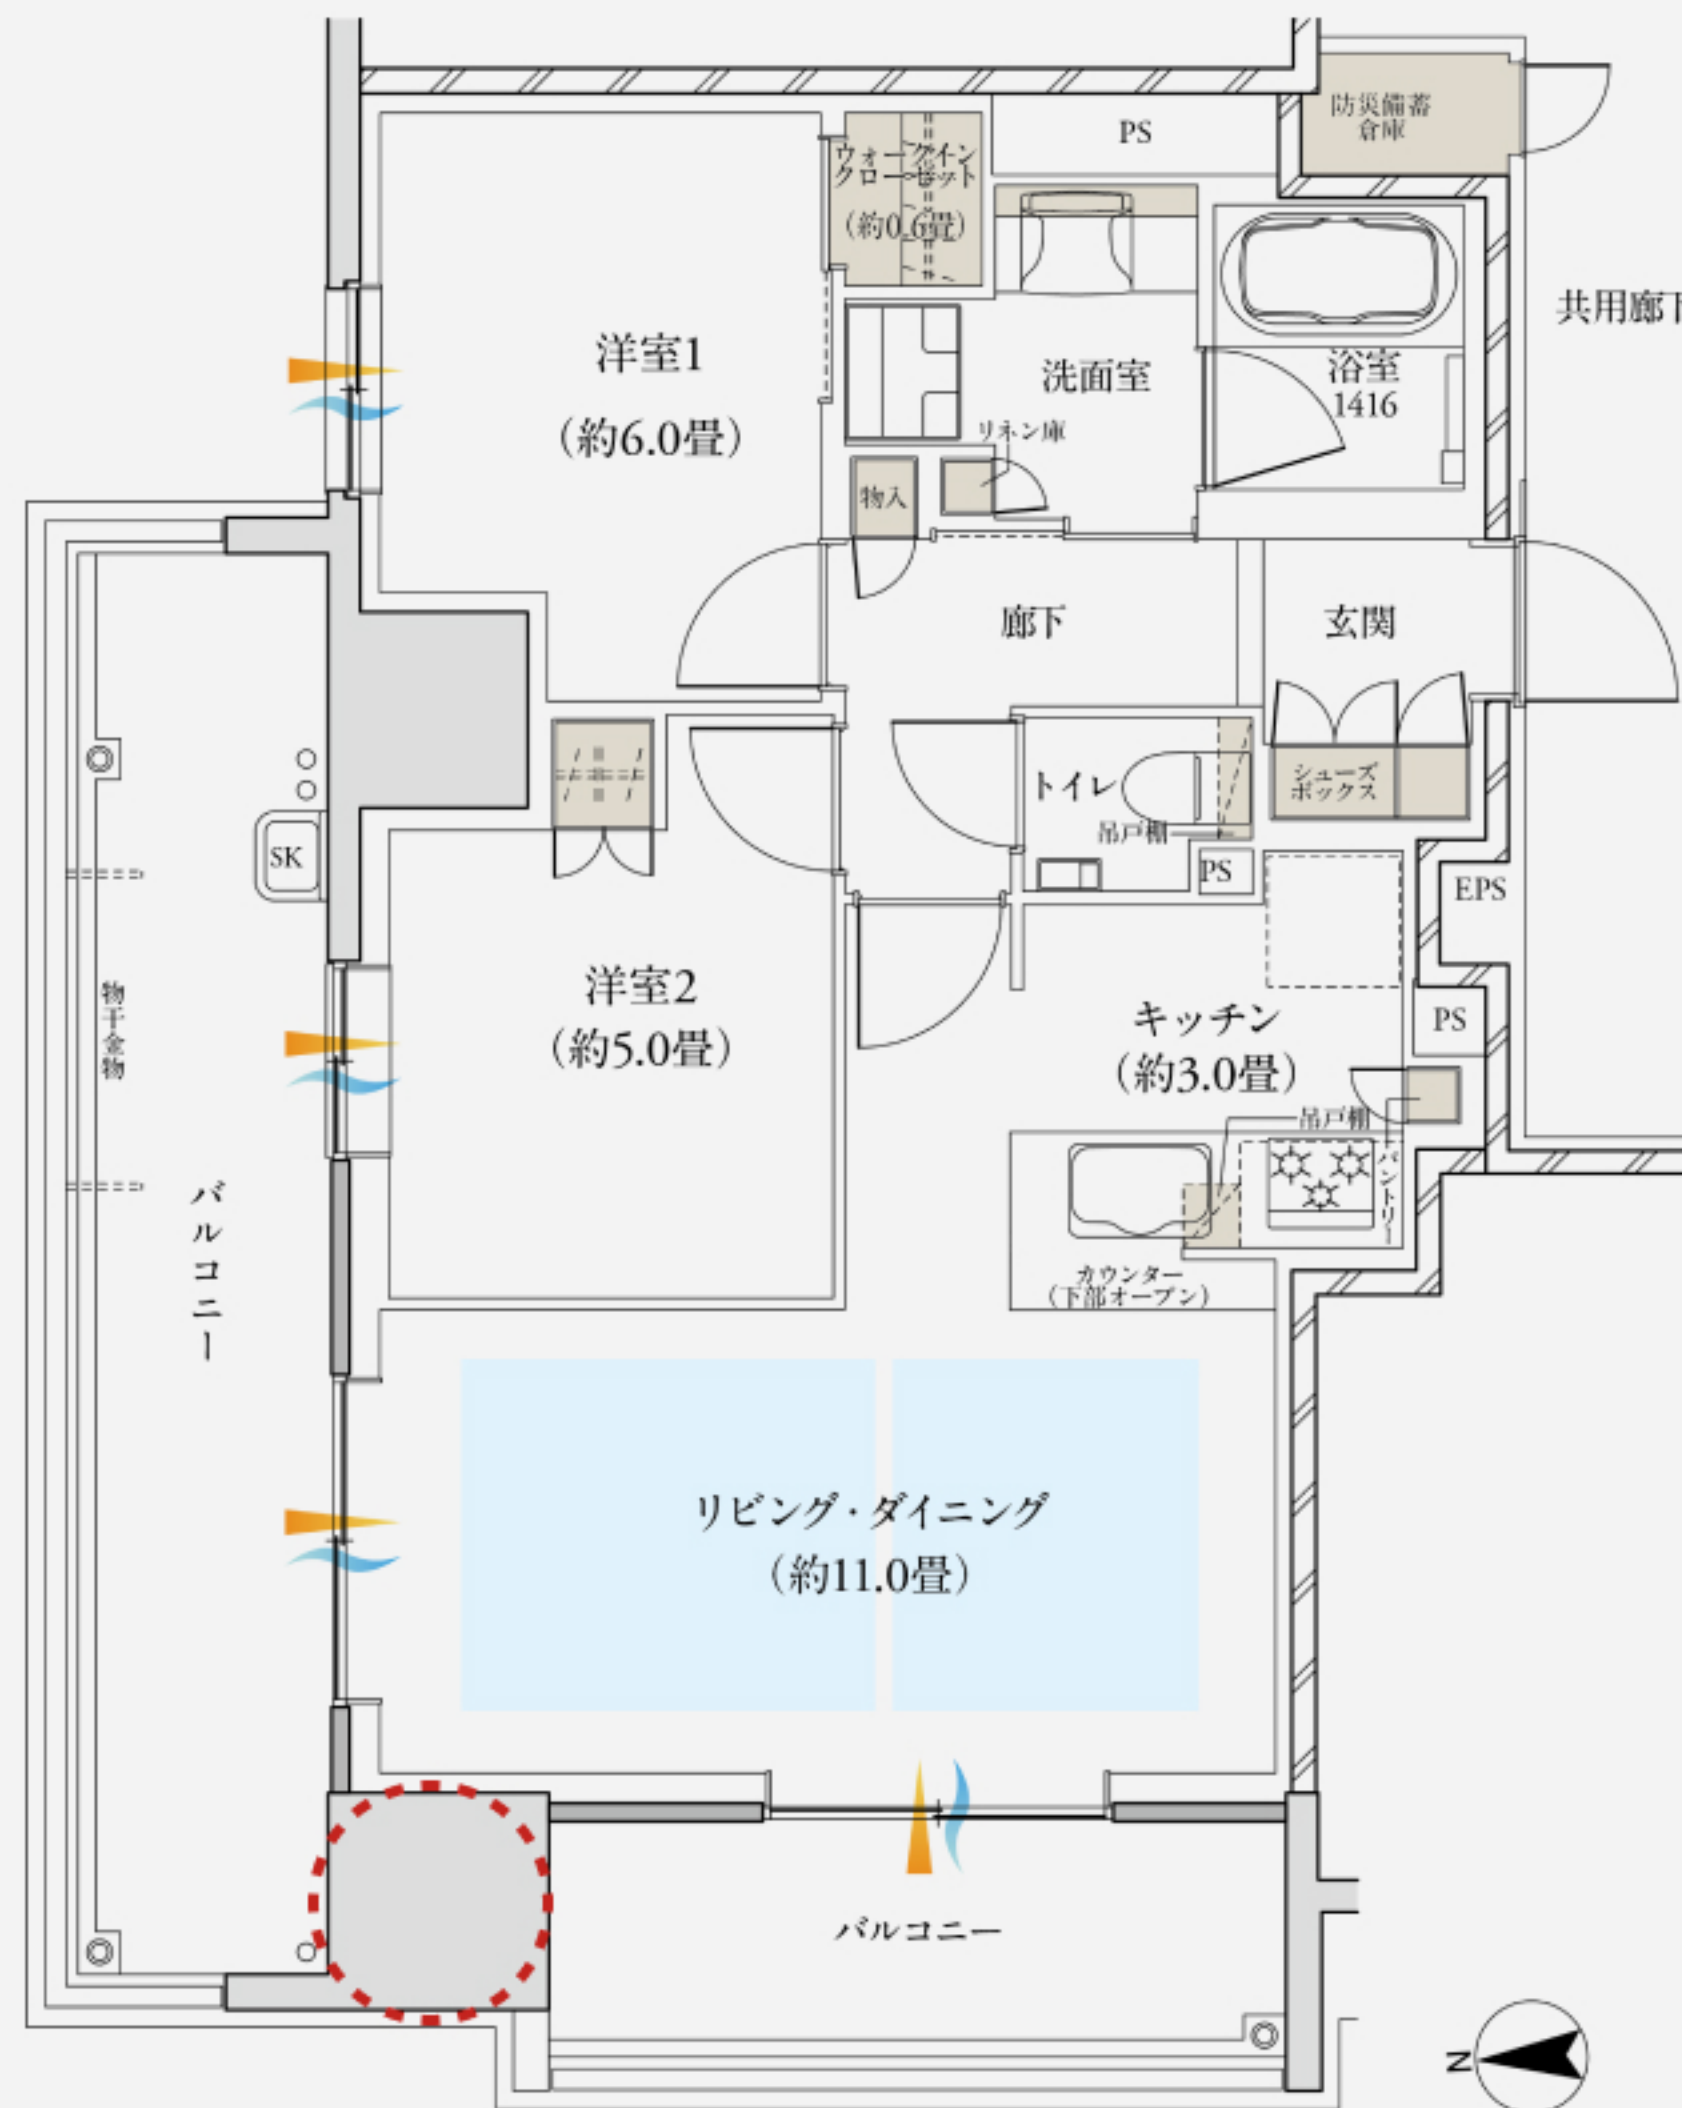

床暖房範囲 収納 採光 通風 アウトホール

WIC：ウォークインクローゼット