

C TYPE

3LDK+WIC

専有面積／74.68㎡（約22.59坪） ※防災備蓄倉庫面積0.96㎡含む

バルコニー面積（4～15階）／12.63㎡（約3.82坪）

バルコニー面積（3階）／14.20㎡（約4.29坪）

MERIT.01

角住戸

プライバシー性も高く、通風・採光にも優れた住空間を実現しました。

MERIT.02


約7.15mのワイドスパン

全居室に窓を設け、通風採光に優れ、明るい日差しが届き開放感が生まれます。

MERIT.03

アウトポール設計

柱の出っ張りがなく、家具のレイアウトがしやすい設計です。

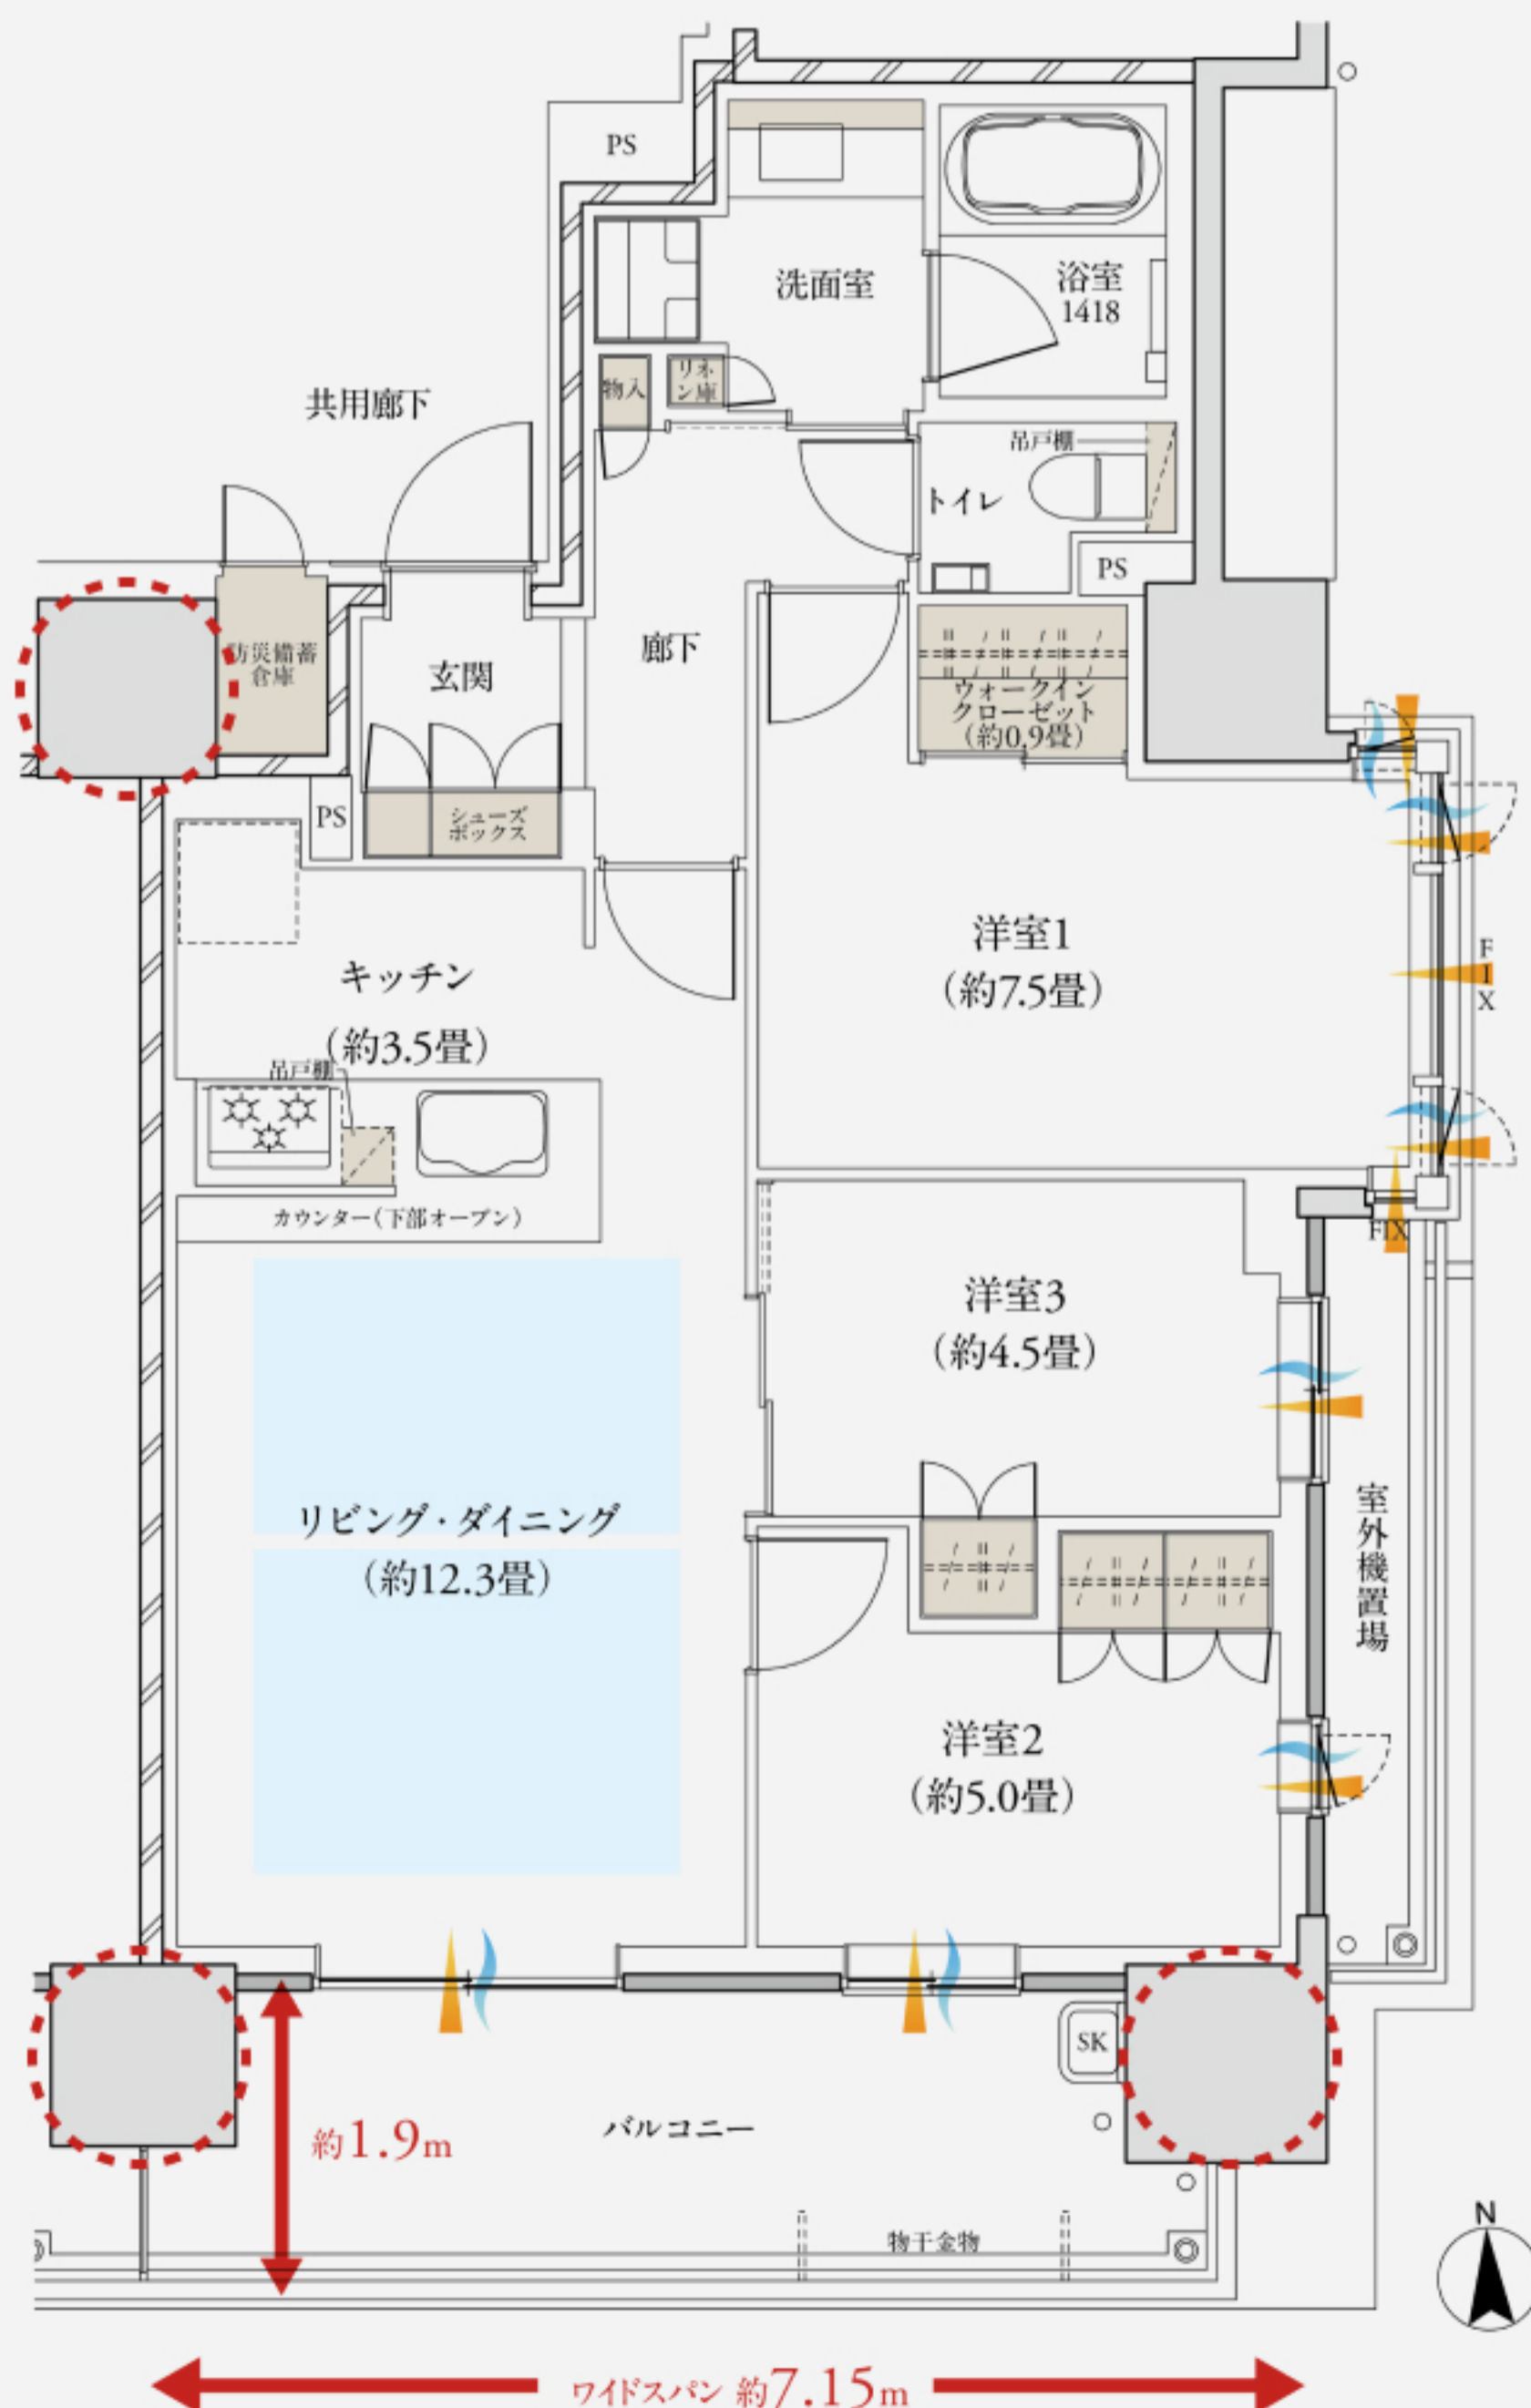

床暖房範囲 収納 採光 通風 アウトポール

WIC：ウォークインクローゼット