

# D TYPE

## 3LDK+WIC

専有面積 / 76.10㎡ (約23.02坪) ※防災備蓄倉庫面積0.78㎡含む

バルコニー面積 / 12.63㎡ (約3.82坪)

### MERIT.01

#### 角住戸

プライバシー性も高く、通風・採光にも優れた住空間を実現しました。

### MERIT.02


#### 約7.25mのワイドスパン

全居室に窓を設け、通風採光に優れ、明るい日差しが届き開放感が生まれます。

### MERIT.03

#### アウトポール設計

柱の出っ張りがなく家具のレイアウトがしやすい設計です。

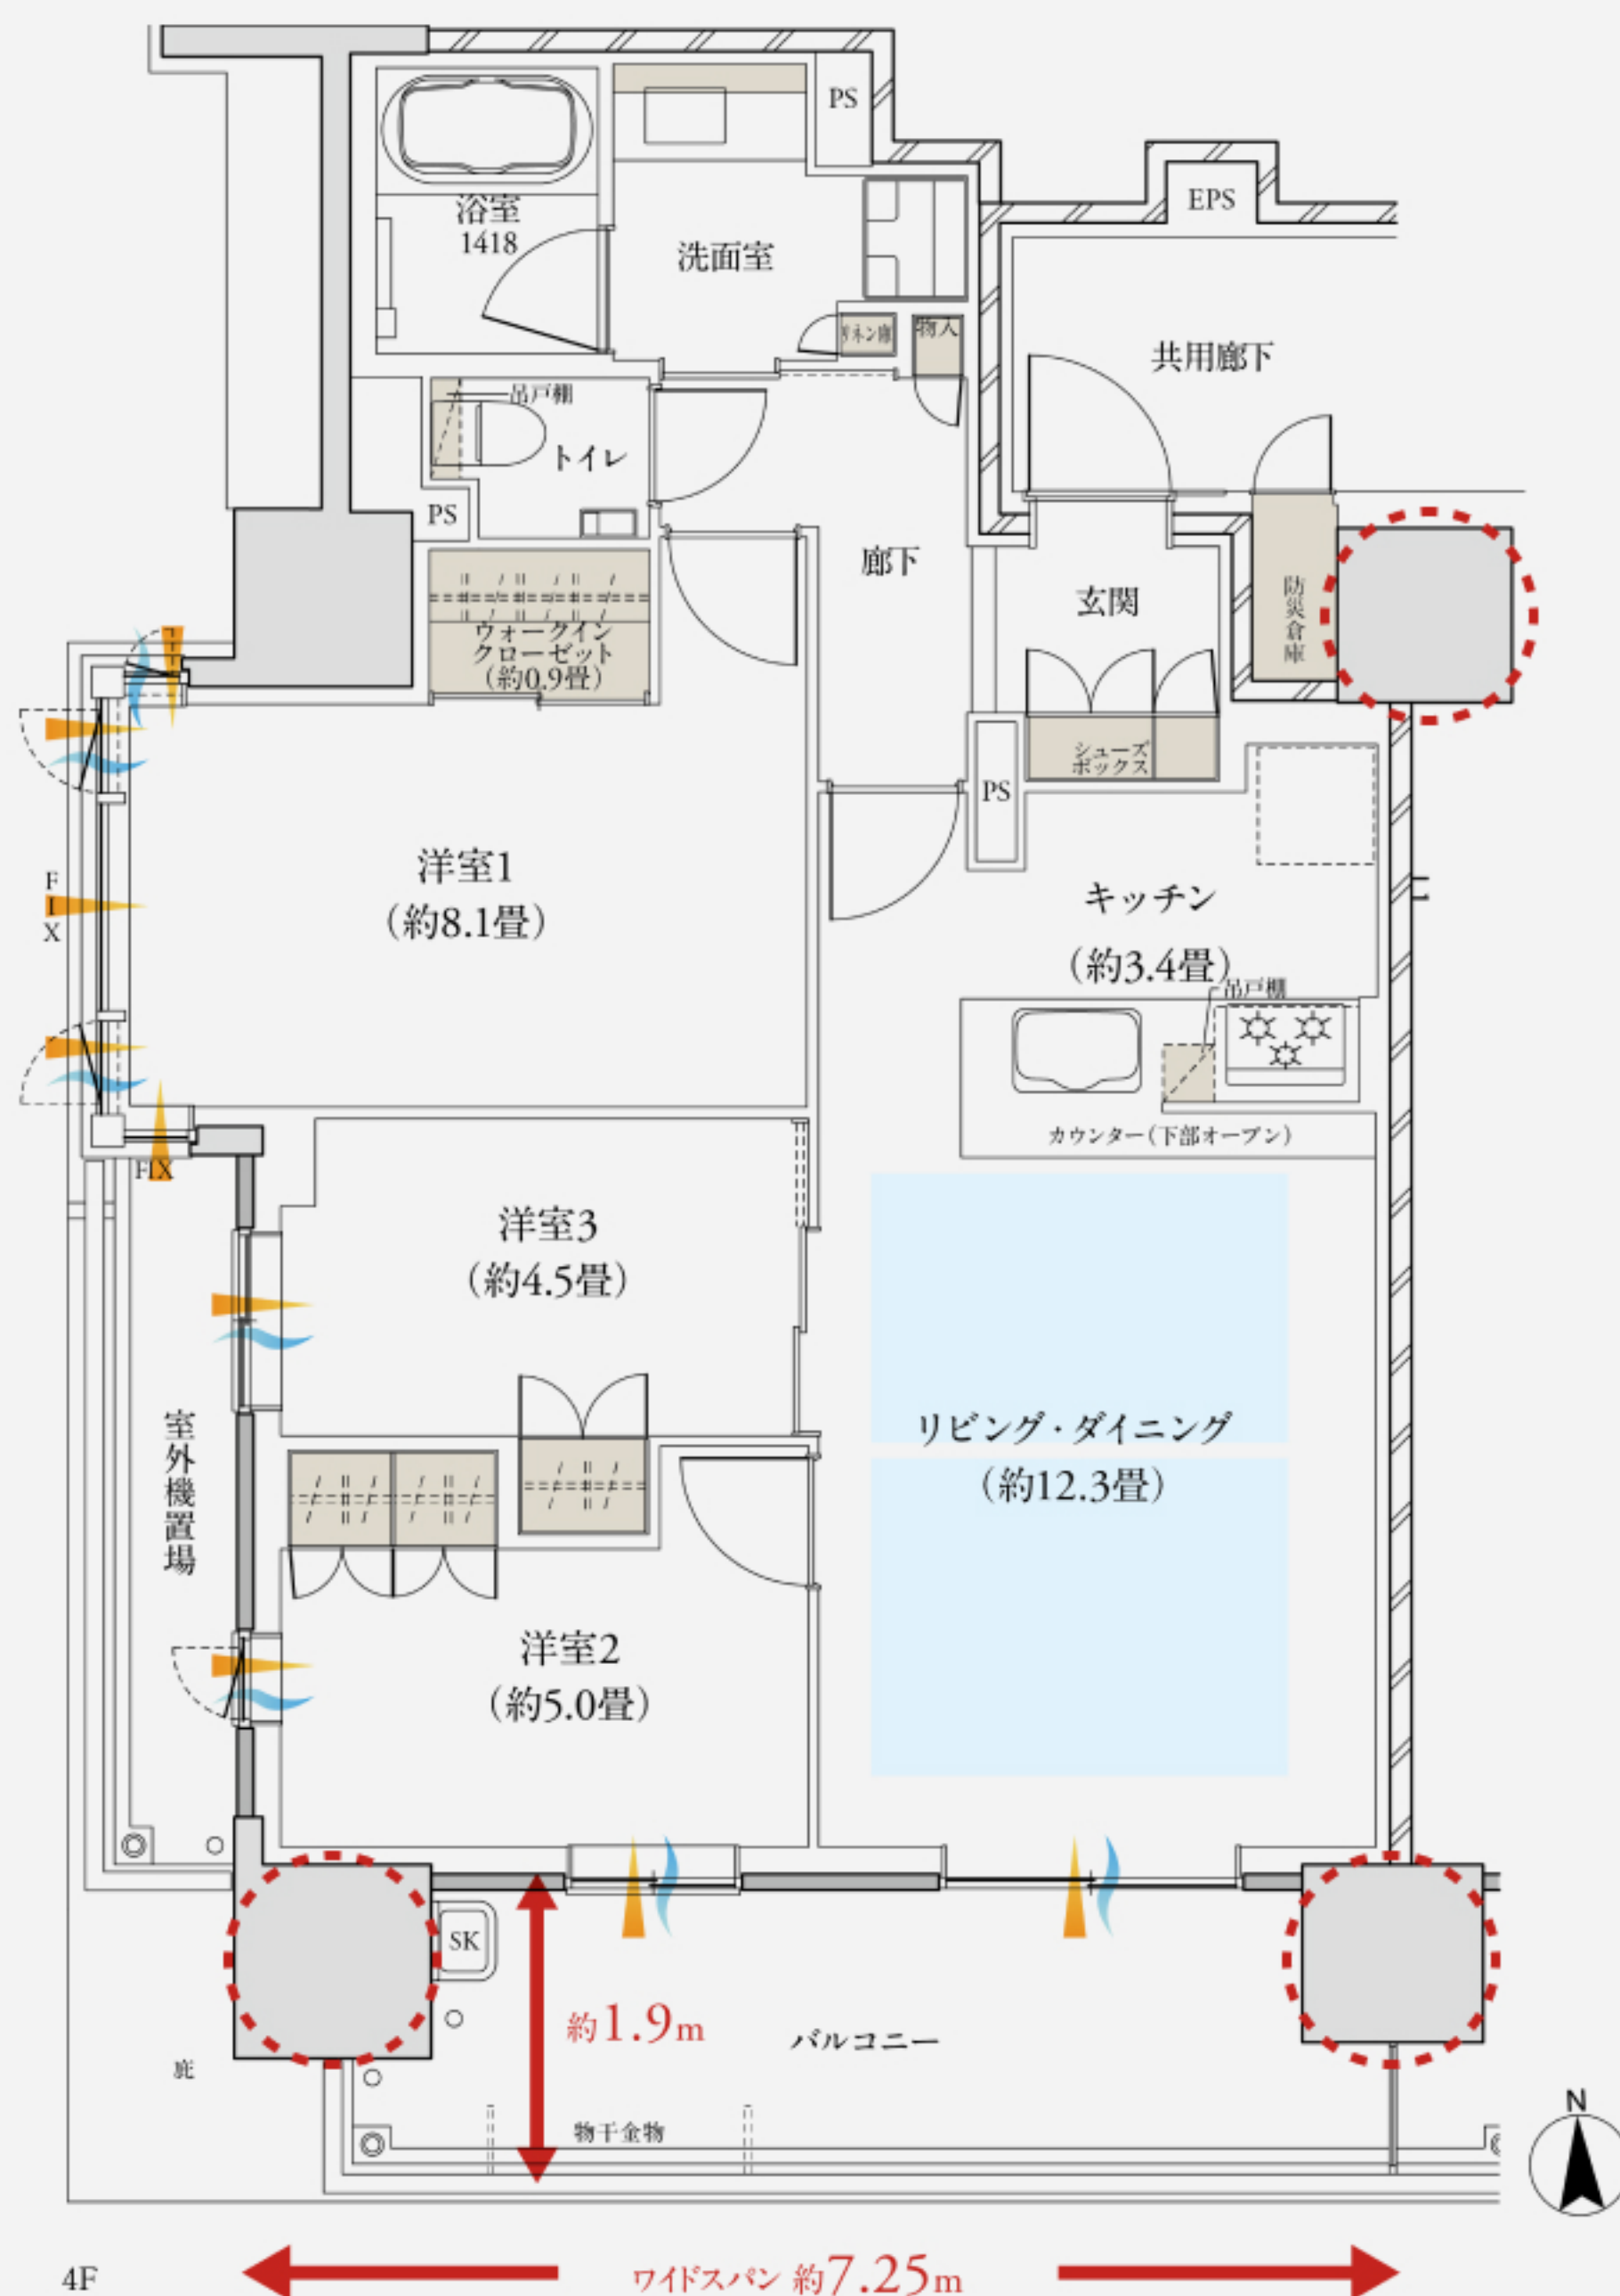

床暖房範囲 収納 採光 通風 アウトポール

WIC: ウォークインクローゼット