

E TYPE

3LDK+2WIC+SIC

専有面積 / 83.11m² (約25.13坪) ※防災備蓄倉庫面積0.78m²含む

バルコニー面積 / 12.63m² (約3.82坪)

MERIT.01

角住戸

プライバシー性が高く、通風・採光に優れた住空間を実現しました。

MERIT.02

約7.20mのワイドスパン

採光性も良く、リビング・ダイニングに明るい日差しが届き開放感が生まれます。

MERIT.03

ゆったりとしたユニットバス

浴室はリラックスしてご入浴いただける機能的でゆったりとした1620サイズ。

MERIT.04


多彩で豊富な収納

シューズインクローゼットやウォークインクローゼットなど各居室には使い勝手の良い収納を設けました。

MERIT.05

アウトポール設計

柱の出っ張りがなく家具のレイアウトがしやすい設計です。

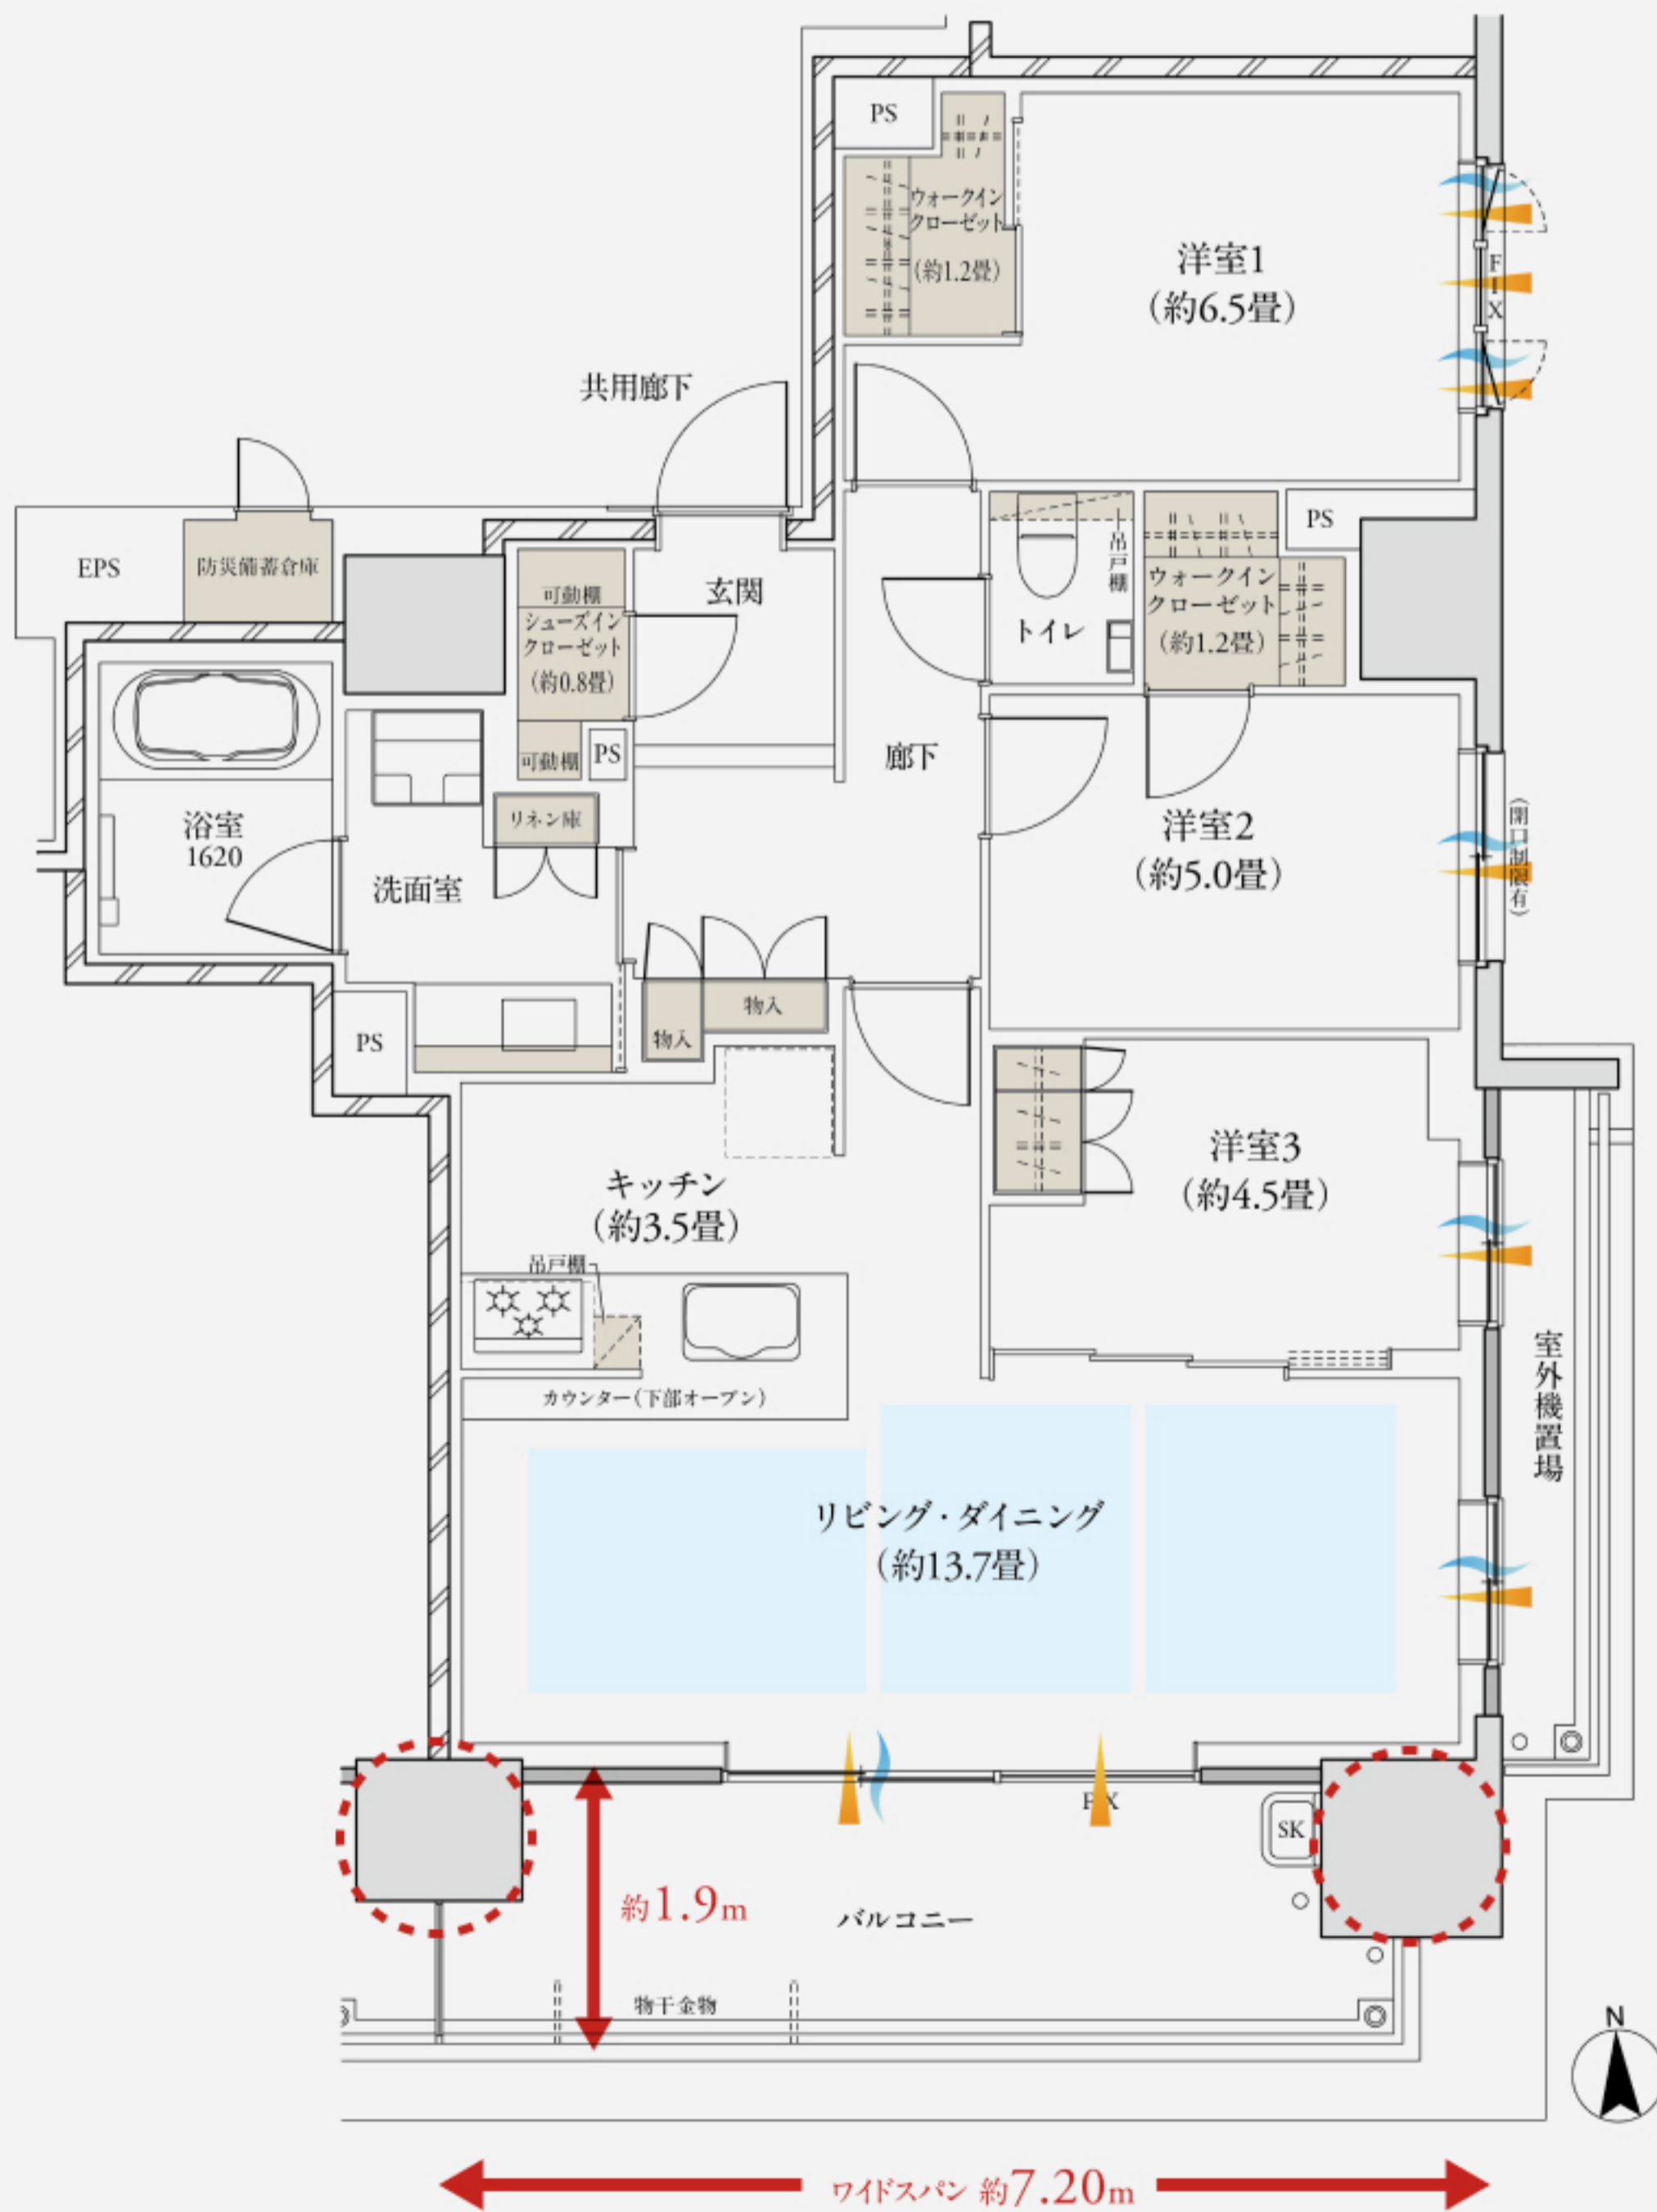

床暖房範囲
 収納
 採光
 通風
 アウトポール

WIC：ウォークインクローゼット SIC：シューズインクローゼット