

# F TYPE

## 3LDK+3WIC

専有面積 / 88.00m<sup>2</sup> (約26.62坪) ※防災備蓄倉庫面積1.00㎡含む

バルコニー面積 / 13.07m<sup>2</sup> (約3.95坪)

### MERIT.01

#### 角住戸

プライバシー性が高く、通風・採光に優れた住空間を実現しました。

### MERIT.02

#### 各居室にウォークインクローゼット

各居室にはウォークインクローゼットを設け、豊富な収納スペースを実現しました。

### MERIT.03

#### ゆったりとしたユニットバス

浴室にはリラックスしてご入浴いただける機能的でゆったりとした1620サイズ。

### MERIT.04


#### 約10.72mのワイドスパン

全居室に窓を設け、通風採光に優れた明るい日差しが届き開放感が生まれます。

### MERIT.05

#### 2WAYキッチン

キッチン横に扉を設け、廊下・リビングからの家事動線をスムーズにしたキッチンを採用。

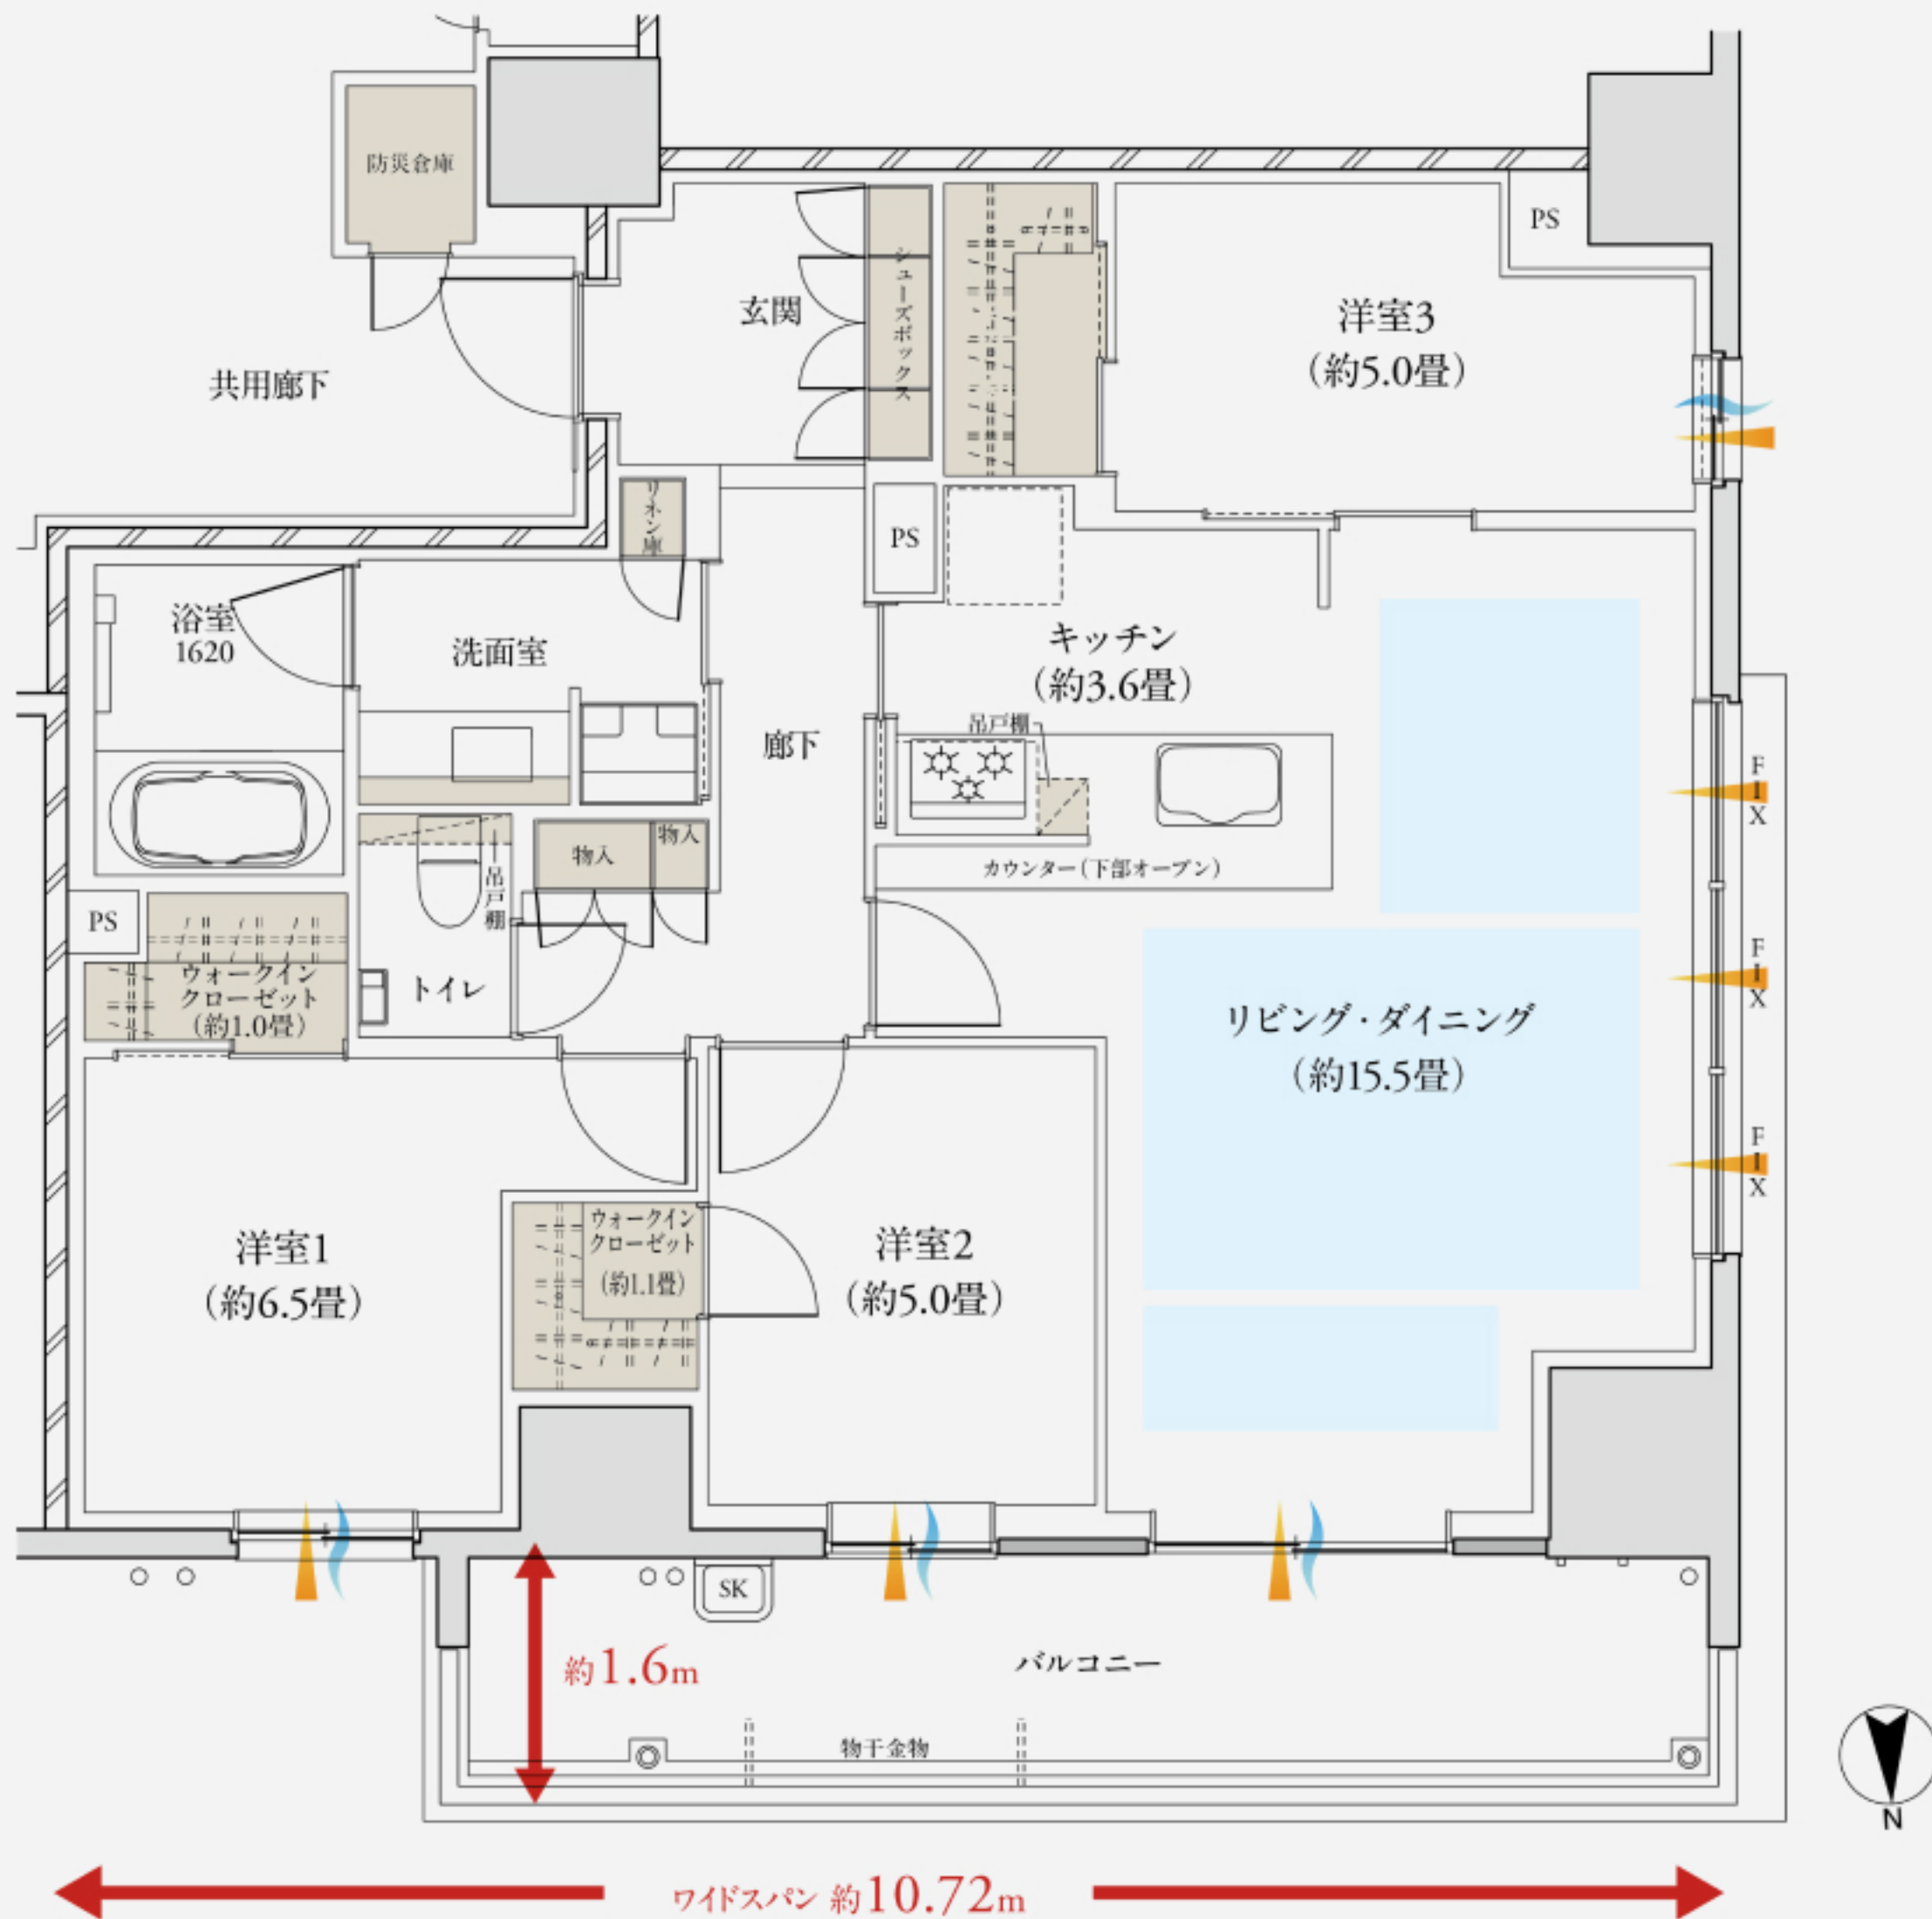

床暖房範囲 収納 採光 通風

WIC: ウォークインクローゼット