

G TYPE

3LDK+WIC+SIC

専有面積／93.61m²（約28.31坪）※防災備蓄倉庫面積1.39m²含む

バルコニー面積／24.03m²（約7.26坪）

MERIT.01

角住戸
プライバシー性が高く、通風・採光に優れた
住空間を実現しました。

MERIT.O2

多彩で豊富な収納
シューズインクローゼットやウォークインクローゼットなど各居室には使い勝手の良い収納を設けました。

MERIT.03

約13.20mのワイドスパン
採光性も良く、リビング・ダイニング、各居室に明るい日差しが届き開放感が生まれます。


MERIT.04

アウトポール設計

柱の出っ張りがなく
家具のレイアウトがしやすい設計です。

MERIT.05

ゆったりとしたユニットバス
浴室にはリラックしてご入浴いただける機能的で
ゆったりとした1620サイズ。

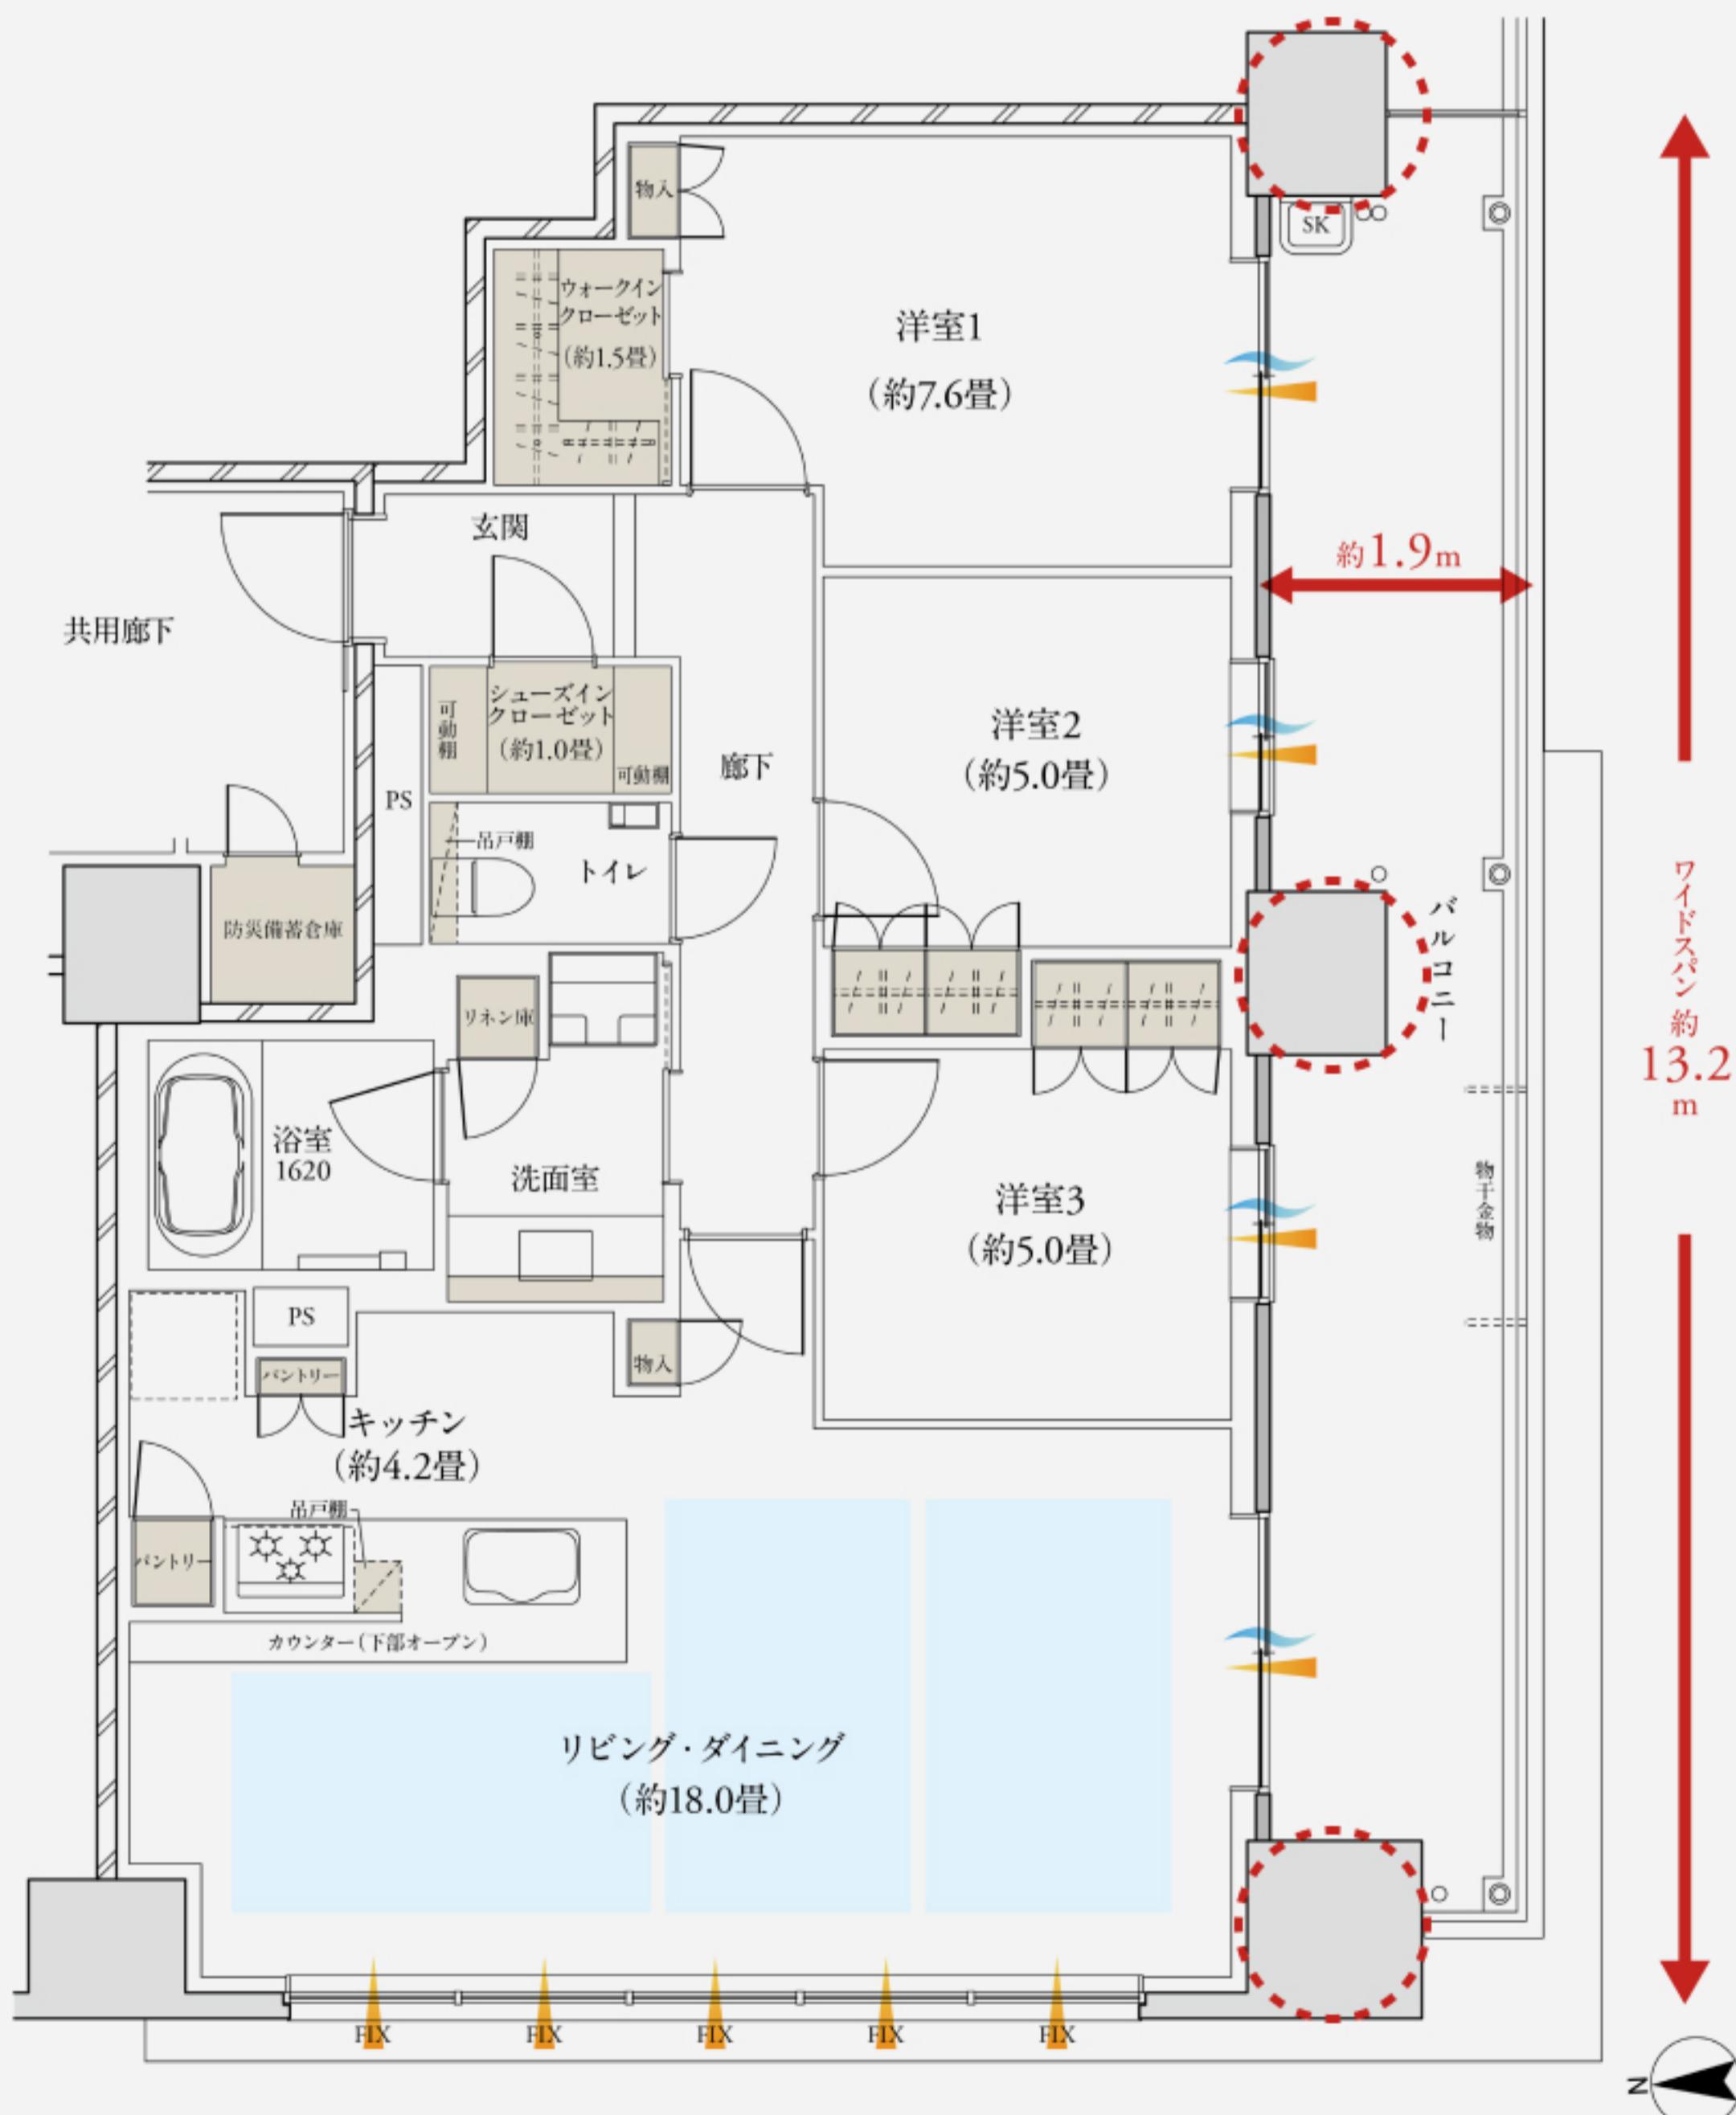

床暖房節開

收納

採光

通風

アウトポール

WJC: ウォークインクロニゼット SJC: シューズインクロニゼット