

F type

MENU1

406号室

3LDK+WIC+SIC

専有面積

92.27m² (約27.91坪)

■バルコニー面積/13.52m² (約4.08坪)

■室外機置場面積/3.30m² (約0.99坪)


- ◆ 玄関にたっぷり収納ができるシューズインクローゼット(SIC)を設置。
- ◆ 開放感溢れる約20.4畳の広いリビング・ダイニング。
- ◆ 全ての居室に窓がある採光・通風に優れた角住戸プラン。

19F	A	B	C	D	E	F
	1901	1902	1903	1904	1905	1906
18F						
17F						
16F						
15F						
14F						
13F						
12F						
11F						
10F						
9F						
8F						
7F						
6F						
5F						
4F						
3F						
2F	A	B	C	D	E	F
	201	202	203	204	205	206
1F						

■ 収納 〰 通風 〰 採光

WIC：ウォークインクローゼット

SIC：シューズインクローゼット

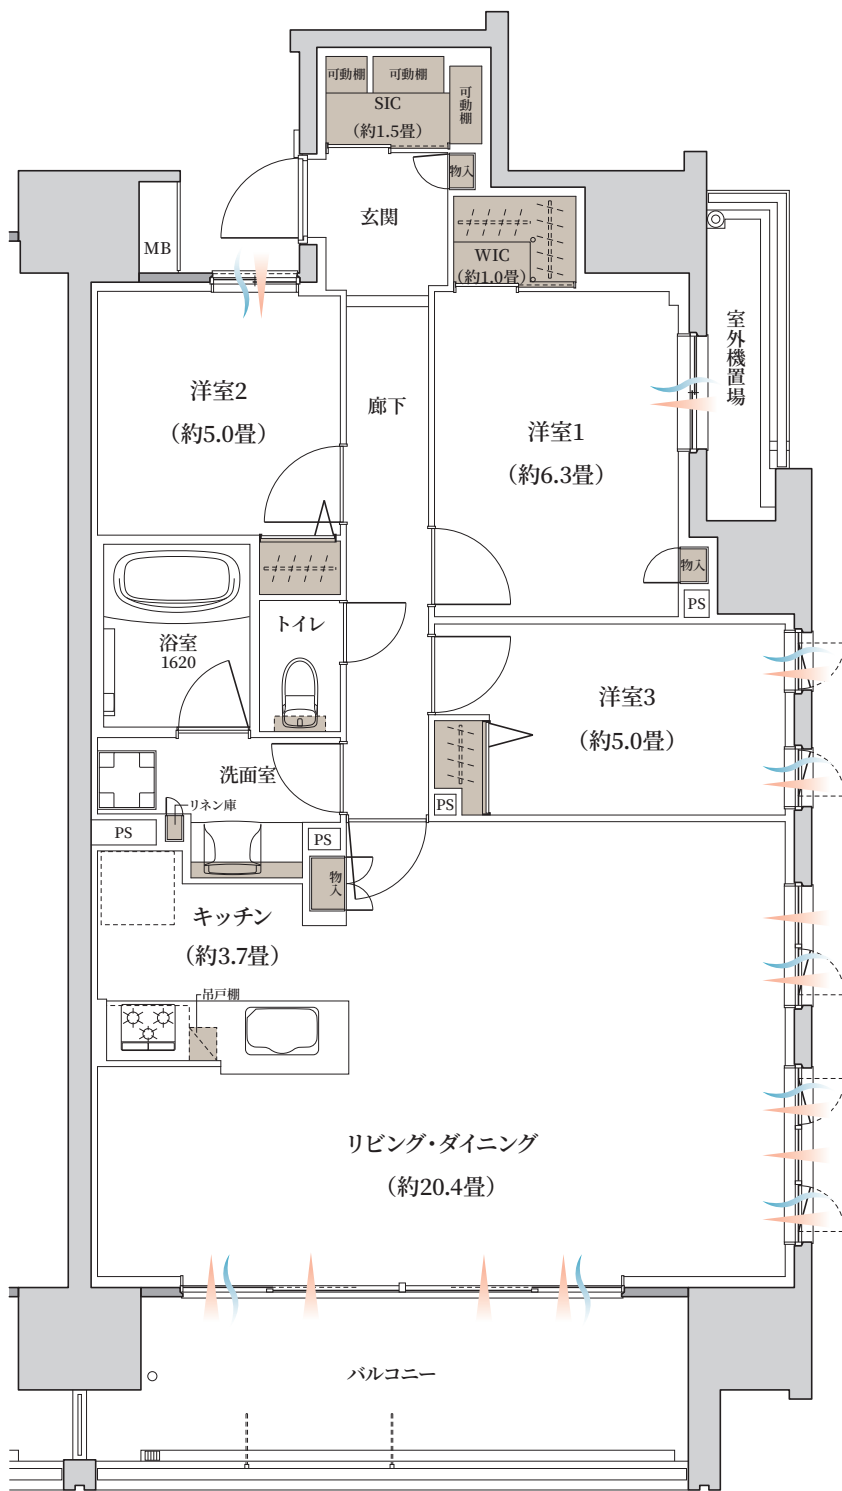

※掲載の間取り図は計画段階のもので変更になる場合がございます。詳細は図面集をご参照ください。