


# D type 3LDK+WIC+SIC

専有面積 / 76.32㎡ (約23.08坪)

バルコニー面積 / 10.35㎡ (約3.13坪)

室外機置場面積 / 2.97㎡ (約0.89坪)

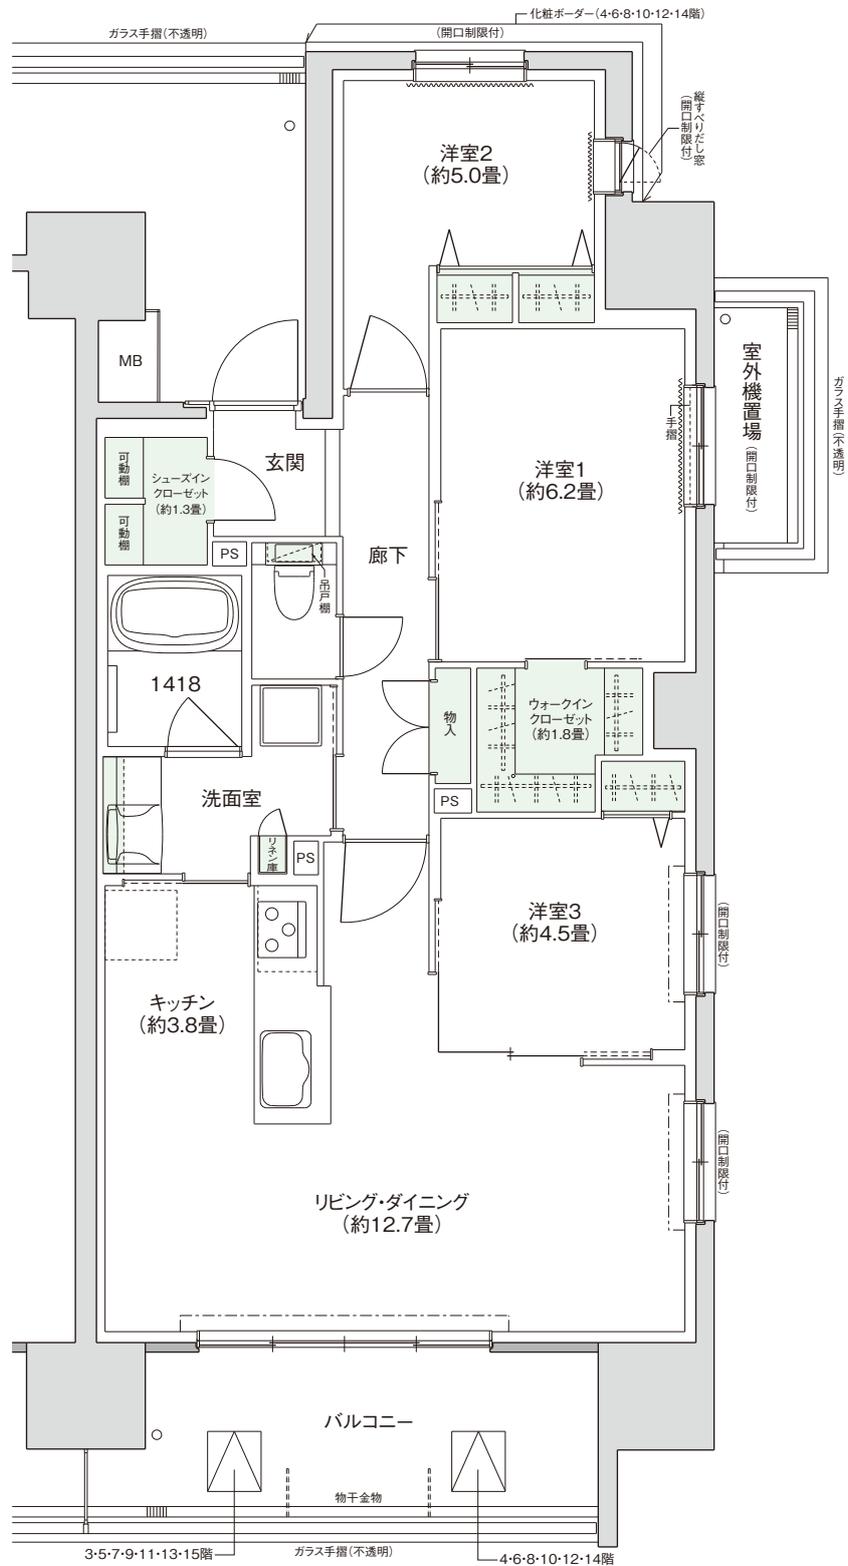

収納

WIC: ウォークインクローゼット

SIC: シューズインクローゼット

