


E type 3LDK+2WIC+SIC

専有面積 / 83.46㎡ (約25.24坪)
 バルコニー面積 / 10.64㎡ (約3.21坪)
 室外機置場面積 / 3.31㎡ (約1.00坪)

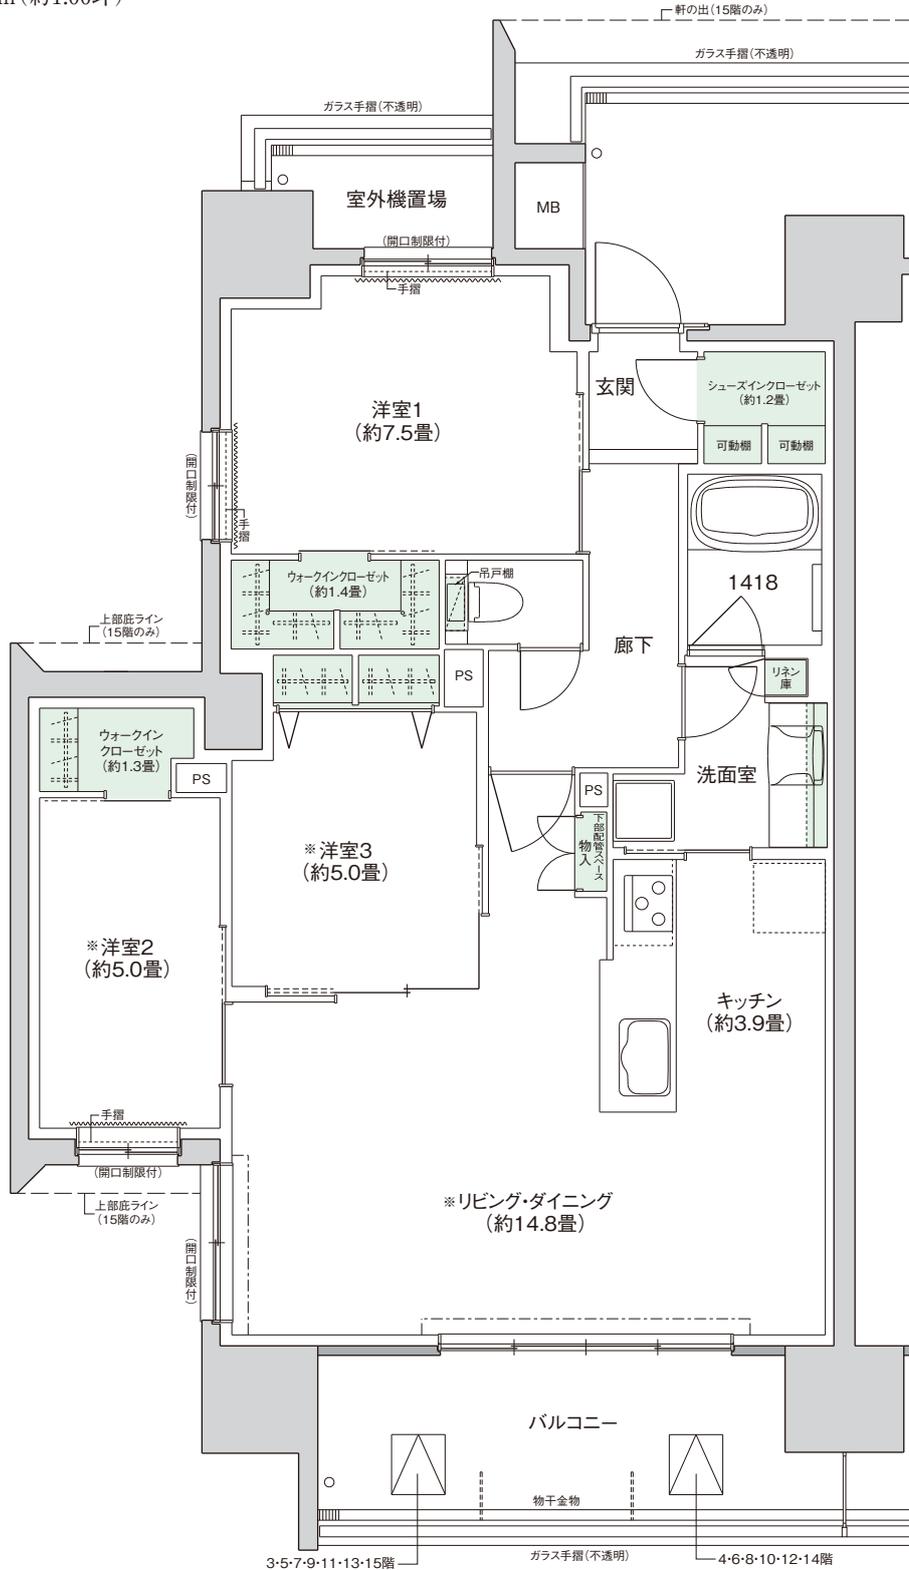

収納
 WIC:ウォークインクローゼット
 SIC:シューズインクローゼット



- 2～6階[※リビング・ダイニング]・[※洋室3]は、建築基準法上の居室の要件を満たすために、床面すべてにおいて、50ルクス以上の照度を確保できる照明器具の設置が必要です。
- [※洋室2]は、建築基準法上の居室の要件を満たすために、床面すべてにおいて、50ルクス以上の照度を確保できる照明器具の設置が必要です。